




MIASTO LUBLIN
MIĘSCOWY PLAN ZAGOSPODAROWANIA PRZESTRZENNEGO
MIASTA LUBLINA - CZĘŚĆ III
- w rejonie północnej części ulicy Koncertowej
PROGNOZA ODDZIAŁYWANIA NA ŚRODOWISKO
PROJEKT ZMIANY PLANU ZAGOSPODAROWANIA PRZESTRZENNEGO

Załącznik nr 2



USTALENIA OBOWIĄZUJĄCE	
	granica obszaru objętego planem
	linia rozgraniczająca tereny o różnym przeznaczeniu i różnych zasadach zagospodarowania
	nieprzekraczalna linia zabudowy
	obowiązkowa linia zabudowy
MW	tereny zabudowy mieszkaniowej wielorodzinnej
U	tereny zabudowy usługowej
U,US	tereny zabudowy usługowej tereny sportu i rekreacji
ZP	tereny zieleni urządzonej
KDD	tereny dróg publicznych - ulice dojazdowe
KX	tereny wydzielonych ciągów pieszych
E	tereny infrastruktury elektroenergetycznej
(A)	strefa wysokości zabudowy
USTALENIA INFORMACYJNE	
	jezdnie
	strefa Ekologicznego Systemu Obszarów Chronionych
	Kierunki powiązań Ekologicznego Systemu Obszarów Chronionych
	szpalery drzew
	obszar zieleni towarzyszącej w ramach funkcji podstawowej
	schemat głównych ciągów pieszych i rowerowych
	Kierunki powiązań widokowych
	proponowany układ dróg wewnętrznych
	istniejące drzewa do zachowania

WYRYS ZE STUDIUM UWARUNKOWAŃ I KIERUNKÓW ZAGOSPODAROWANIA PRZESTRZENNEGO MIASTA LUBLINA SKALA 1:25000

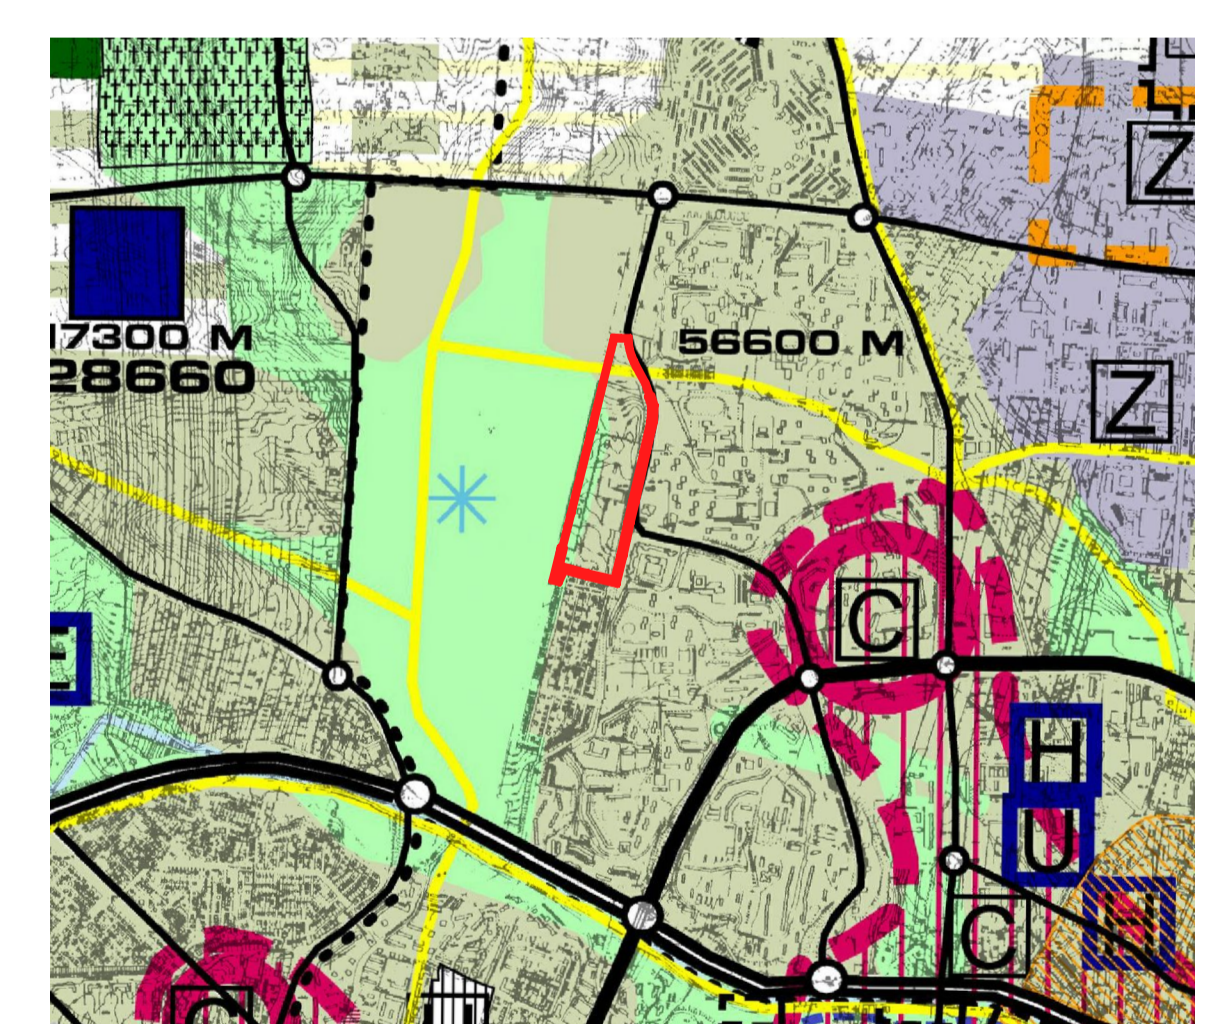

OZNACZENIA

- ROZWÓJ URBANIZACJI**
- ilość mieszkańców w rejonach proponowanych
- PRZEWAŻAJĄCE FUNKCJE**
- tereny intensywnej urbanizacji
- TERENY NIEURBANIZOWANE (CHRONIONE PRZED URBANIZACJĄ)**
- zielenie pomiędzy terenami zurbanizowanymi
- ELEMENTY STRUKTURY**
- ulice główne
 - ścieżki rowerowe

Stadium : WYŁOŻENIE PROJEKTU PLANU DO PUBLICZNEGO WGLĄDU OD 12.04. 2012 DO 02 .05. 2012 r.