


Załącznik Nr 1
uchwały nr 92/VI/2007r.
Rady Miasta Lublin
z dnia 26 kwietnia 2007r.

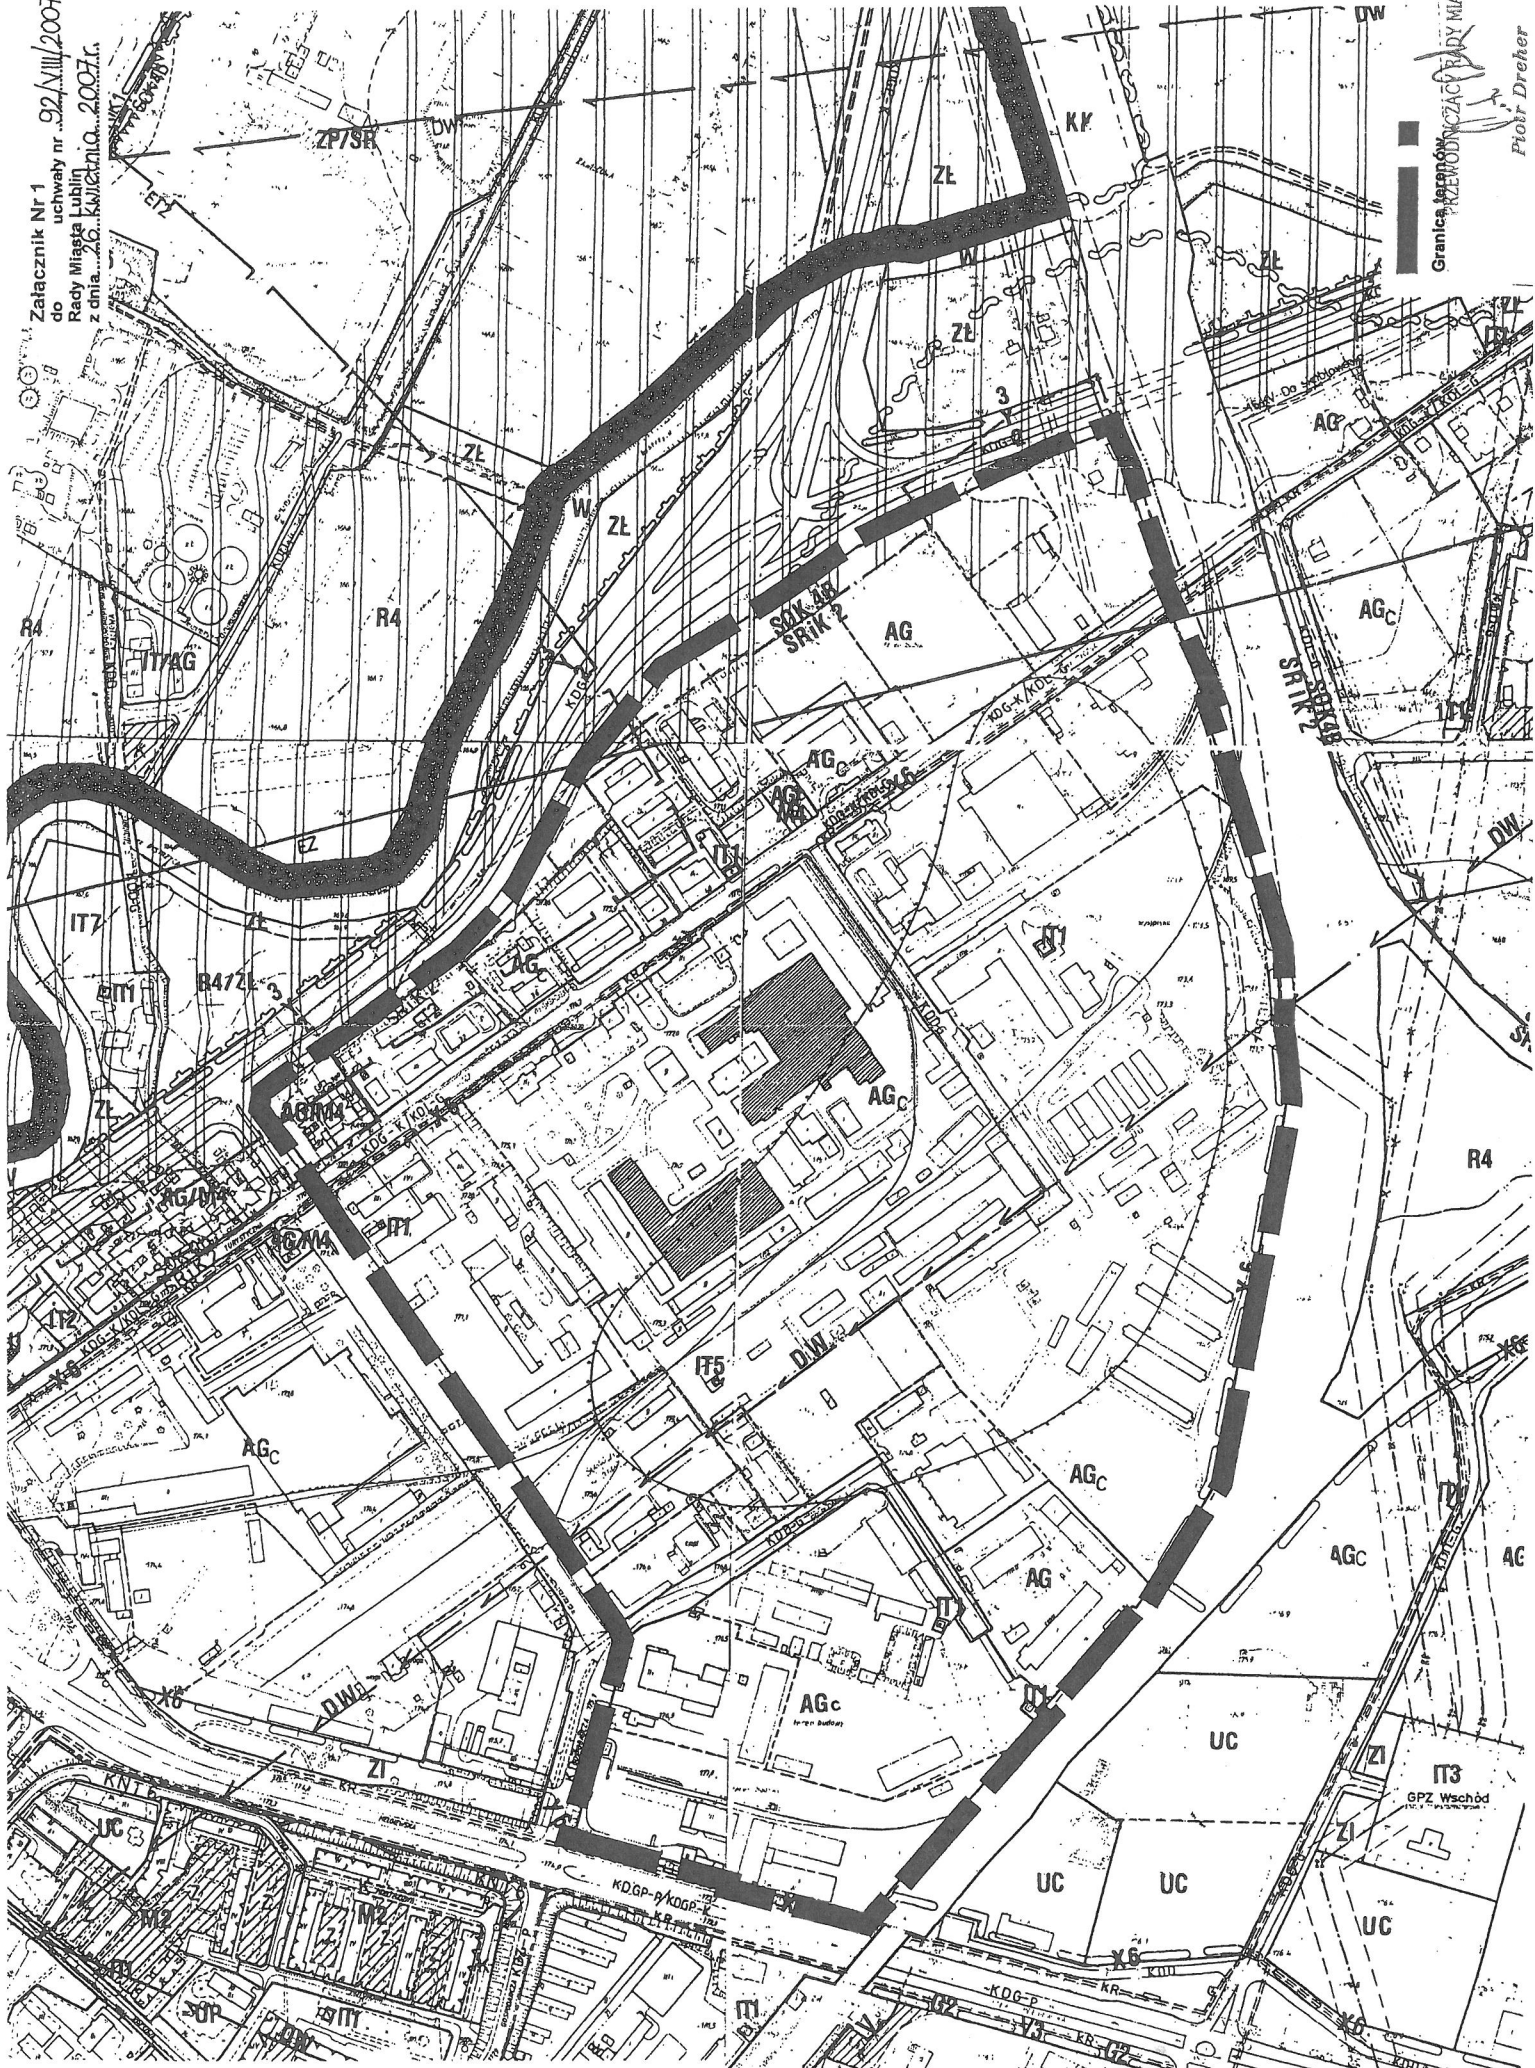

Granica terenów przeznaczonych dla miasta
Piotr Dreher