


Załącznik nr 1  
do uchwały nr 651 / XXIX / 2009  
Rady Miasta Lublin  
z dnia 19 lutego 2009r.

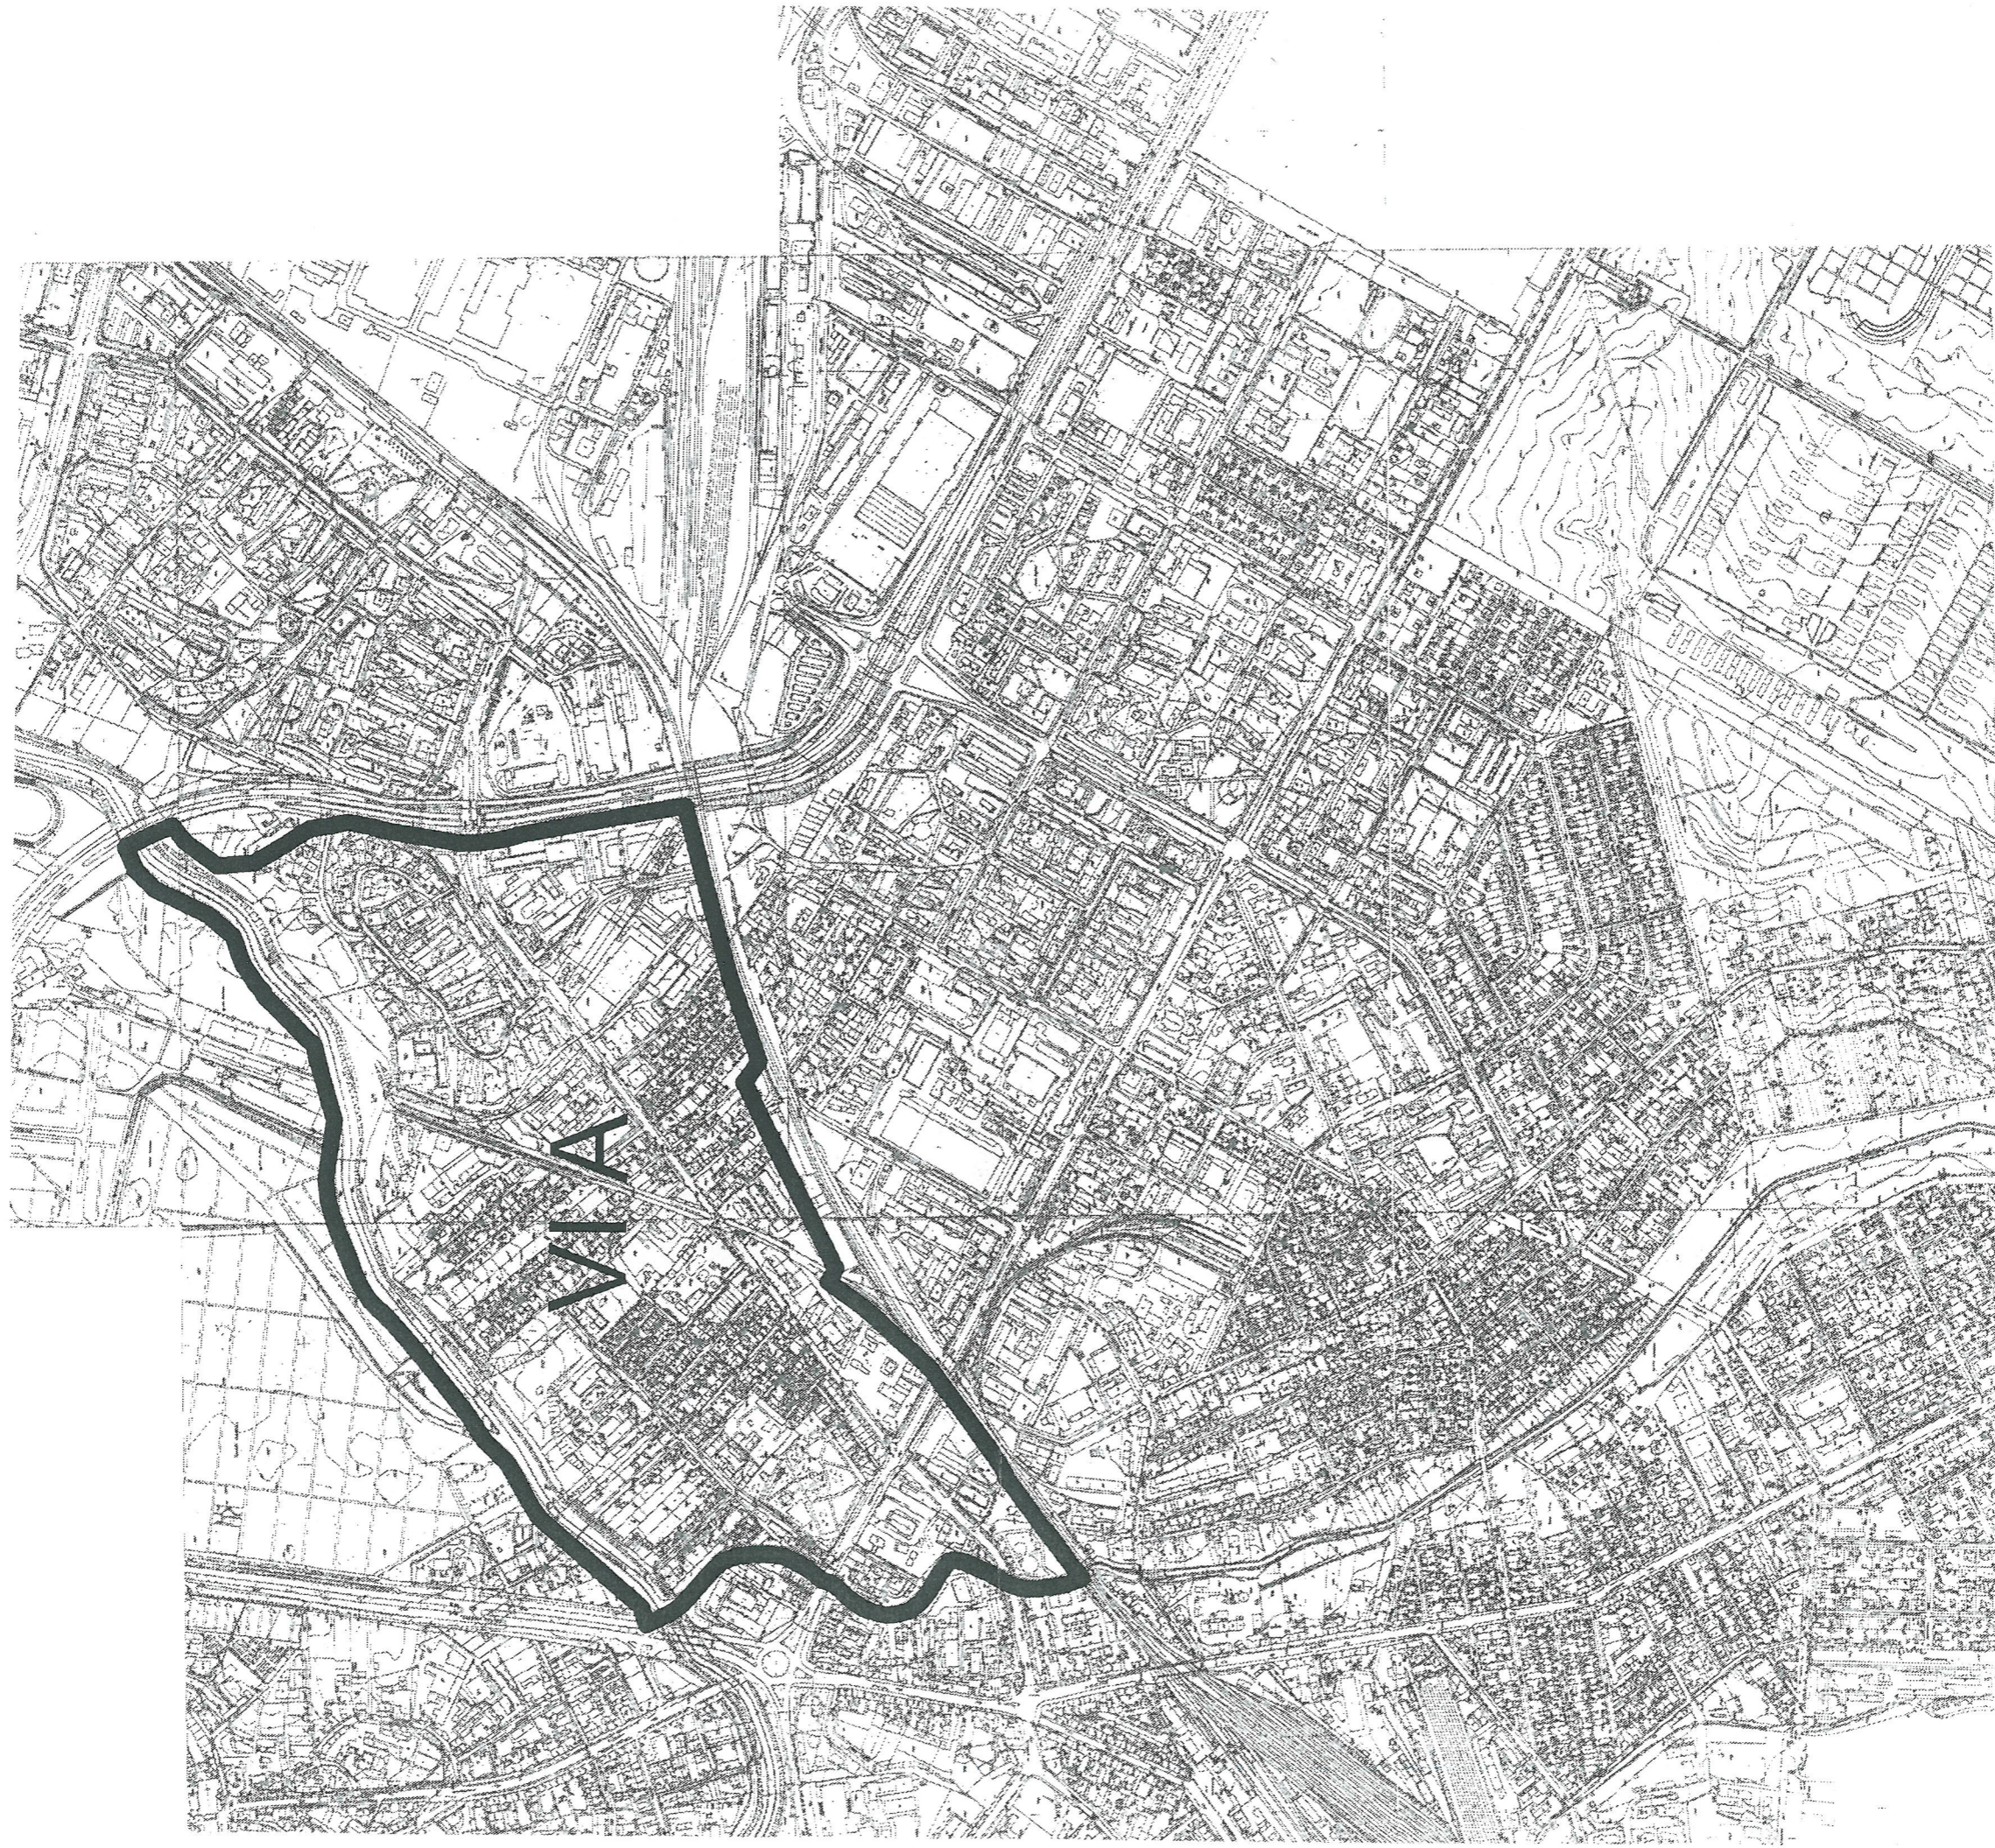

- granice obszaru objętego miejscowym planem  
zaopiniowania przez Radę Miasta Lublin cz. VIA

PRZEWOZNIACZY RADY MIASTA

*Piotr Dreher*  
Piotr Dreher