




Załącznik graficzny do uchwały
Rady Miasta Lublin
Nr 548/XXIII/2012
z dnia 6 września 2012 r.

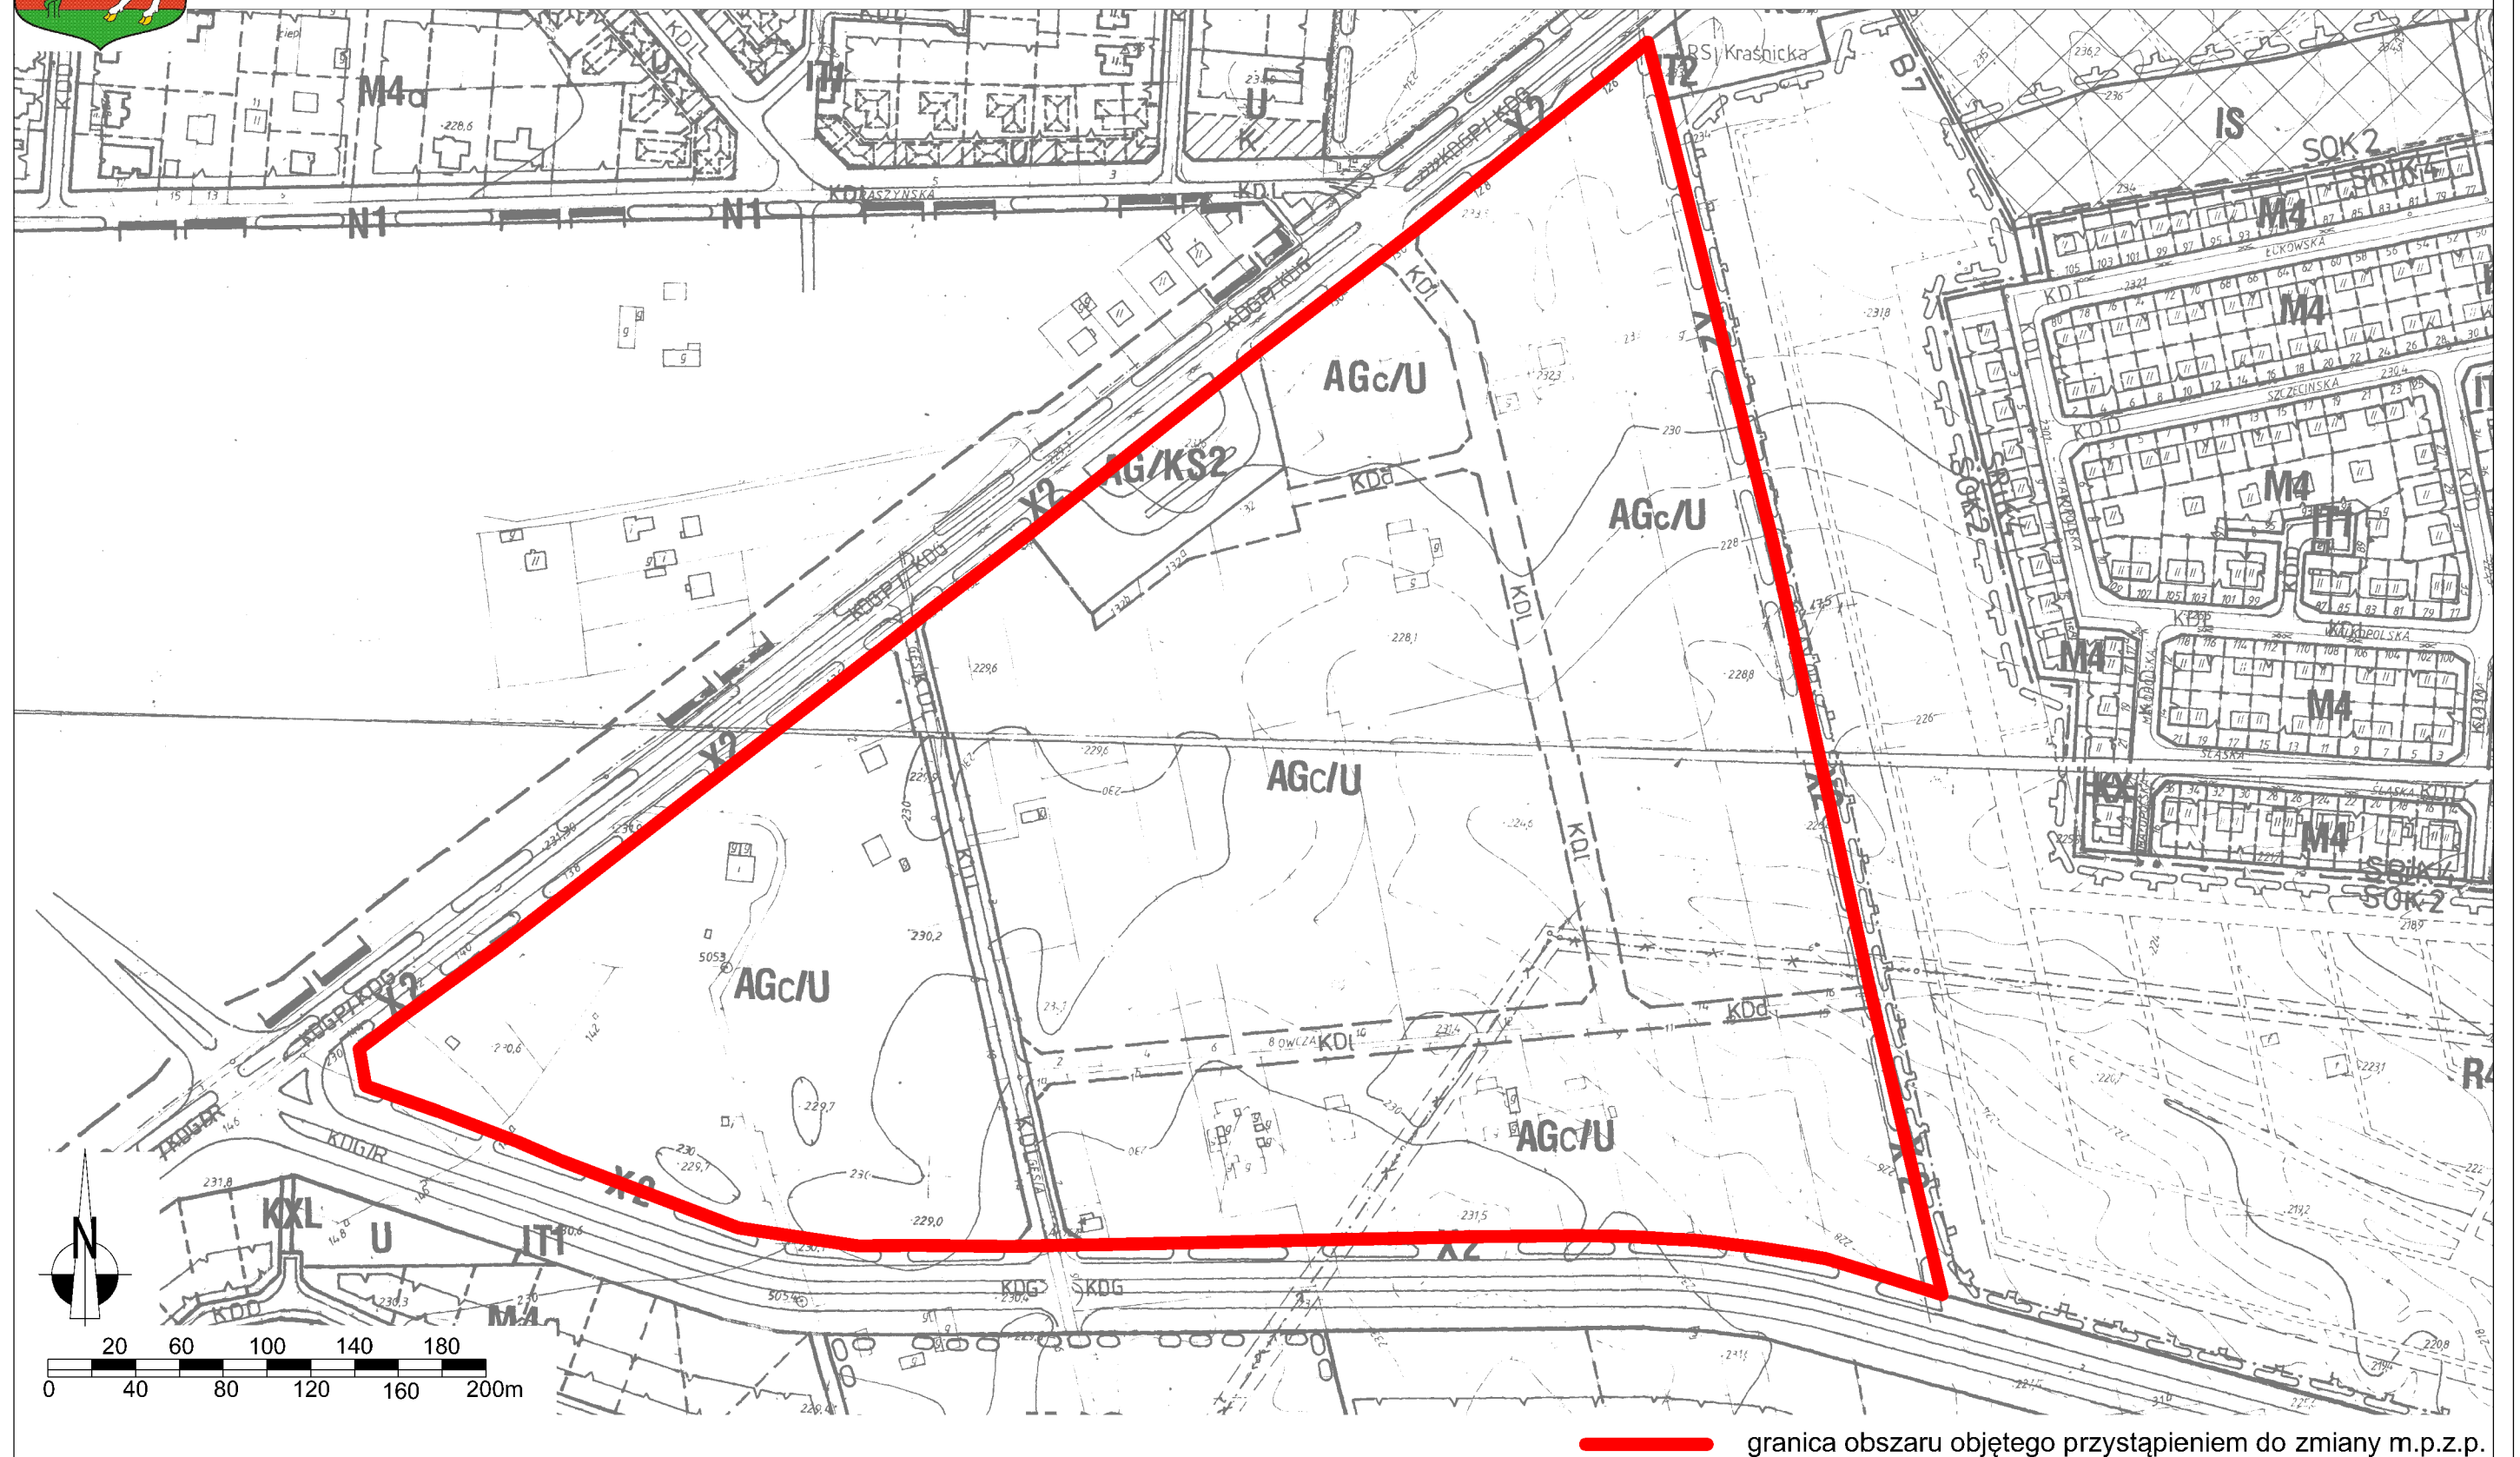

— granica obszaru objętego przystąpieniem do zmiany m.p.z.p.