


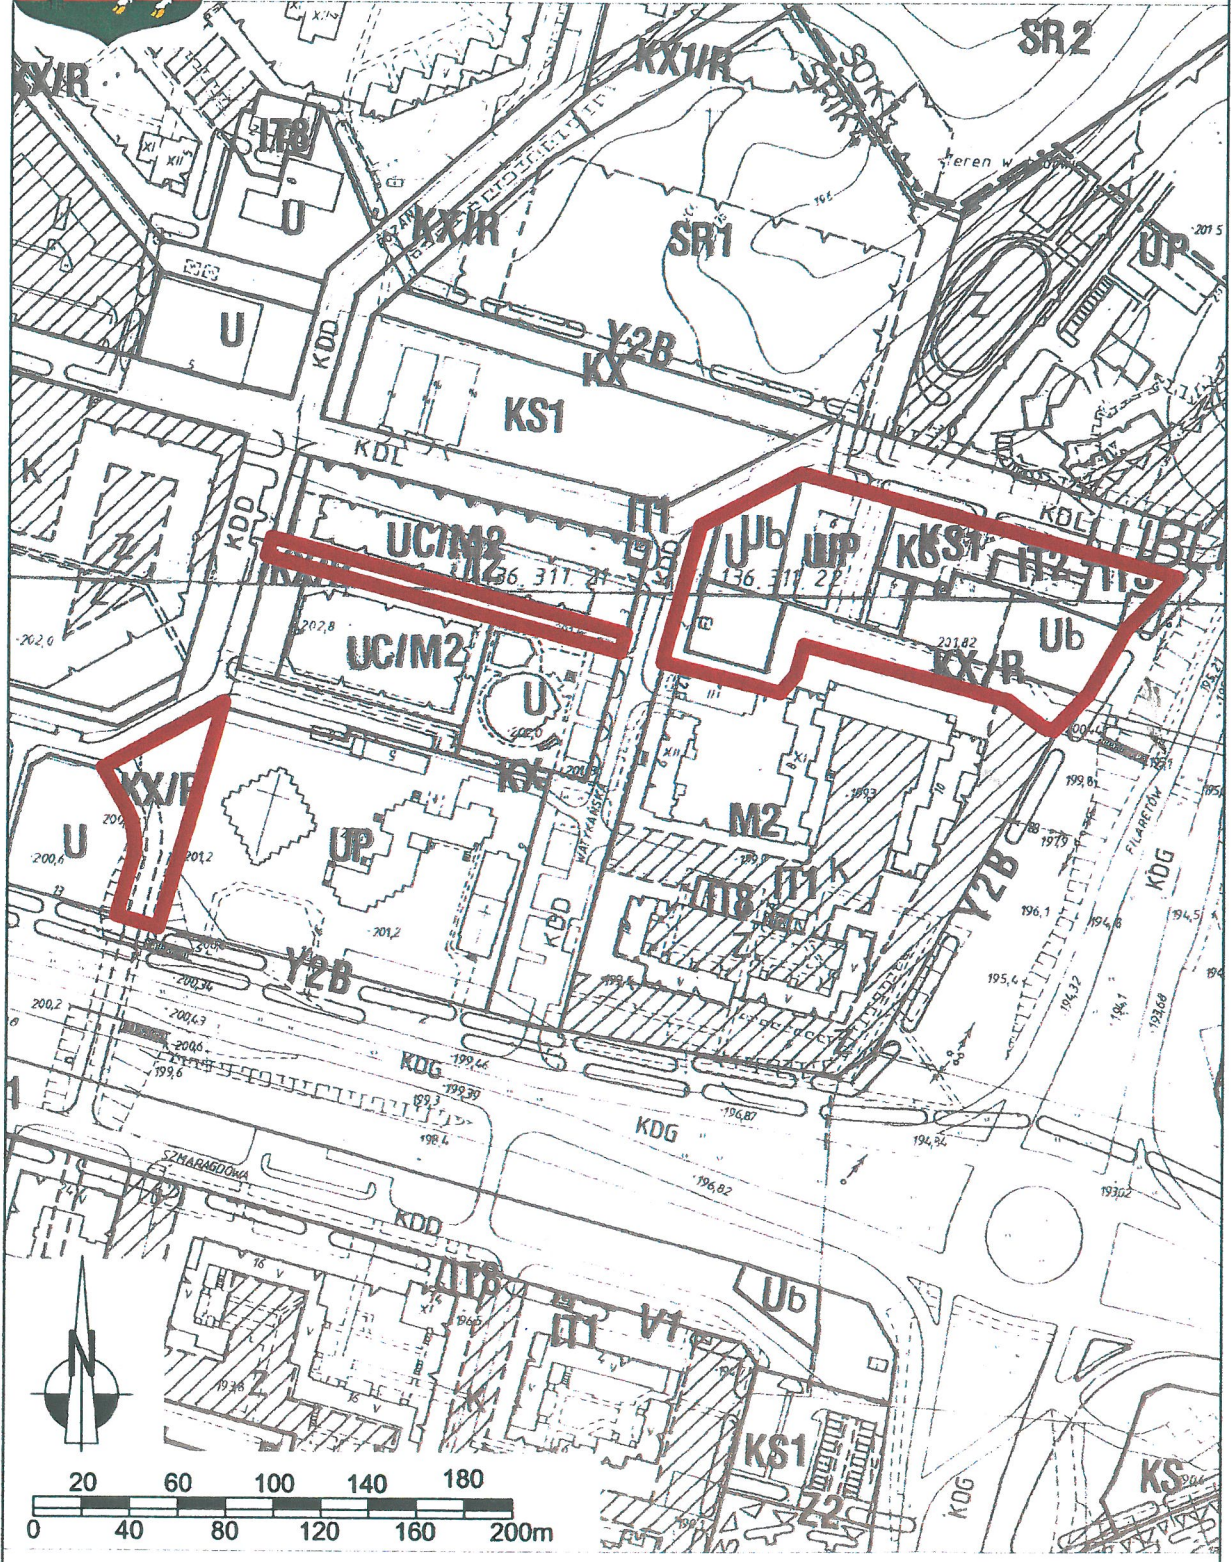

Załącznik graficzny do uchwały
Rady Miasta Lublin
Nr 587 / XXIV / 2012
z dnia 18 października 2012 r.



— granica obszaru objętego przystąpieniem do zmiany m.p.z.p.

WŁADZOWNICZĄCY
RADY MIASTA LUBLIN

Priny Kowalczyk