
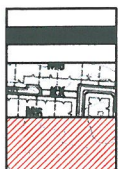
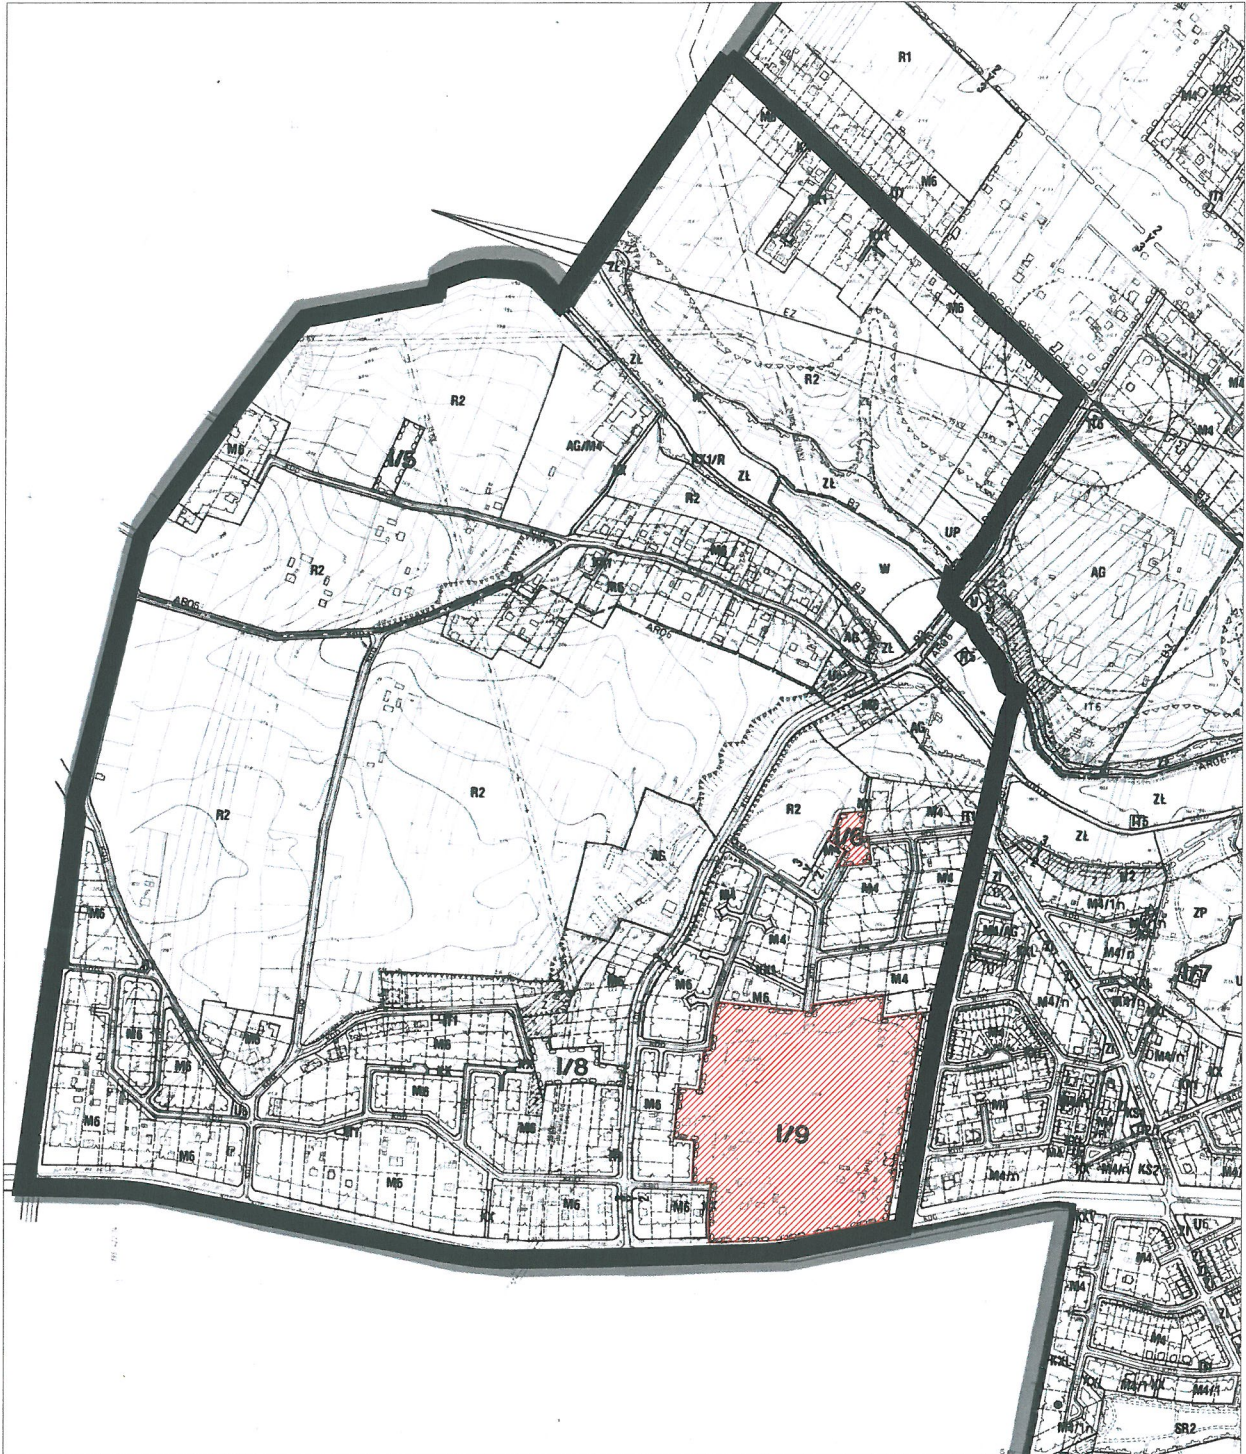


Załącznik graficzny do uchwały Rady Miasta Lublin
Nr 595/XXIV/2012
z dnia 18 października 2012r.

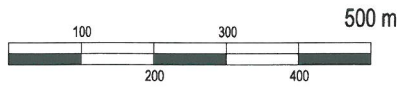

- obszar przystąpienia do prac planistycznych
- tereny objęte MPZP
- tereny nie objęte MPZP