


Załącznik nr 1
do uchwały nr 651 / XXIX / 2009
Rady Miasta Lublin
z dnia 19 lutego 2009r.

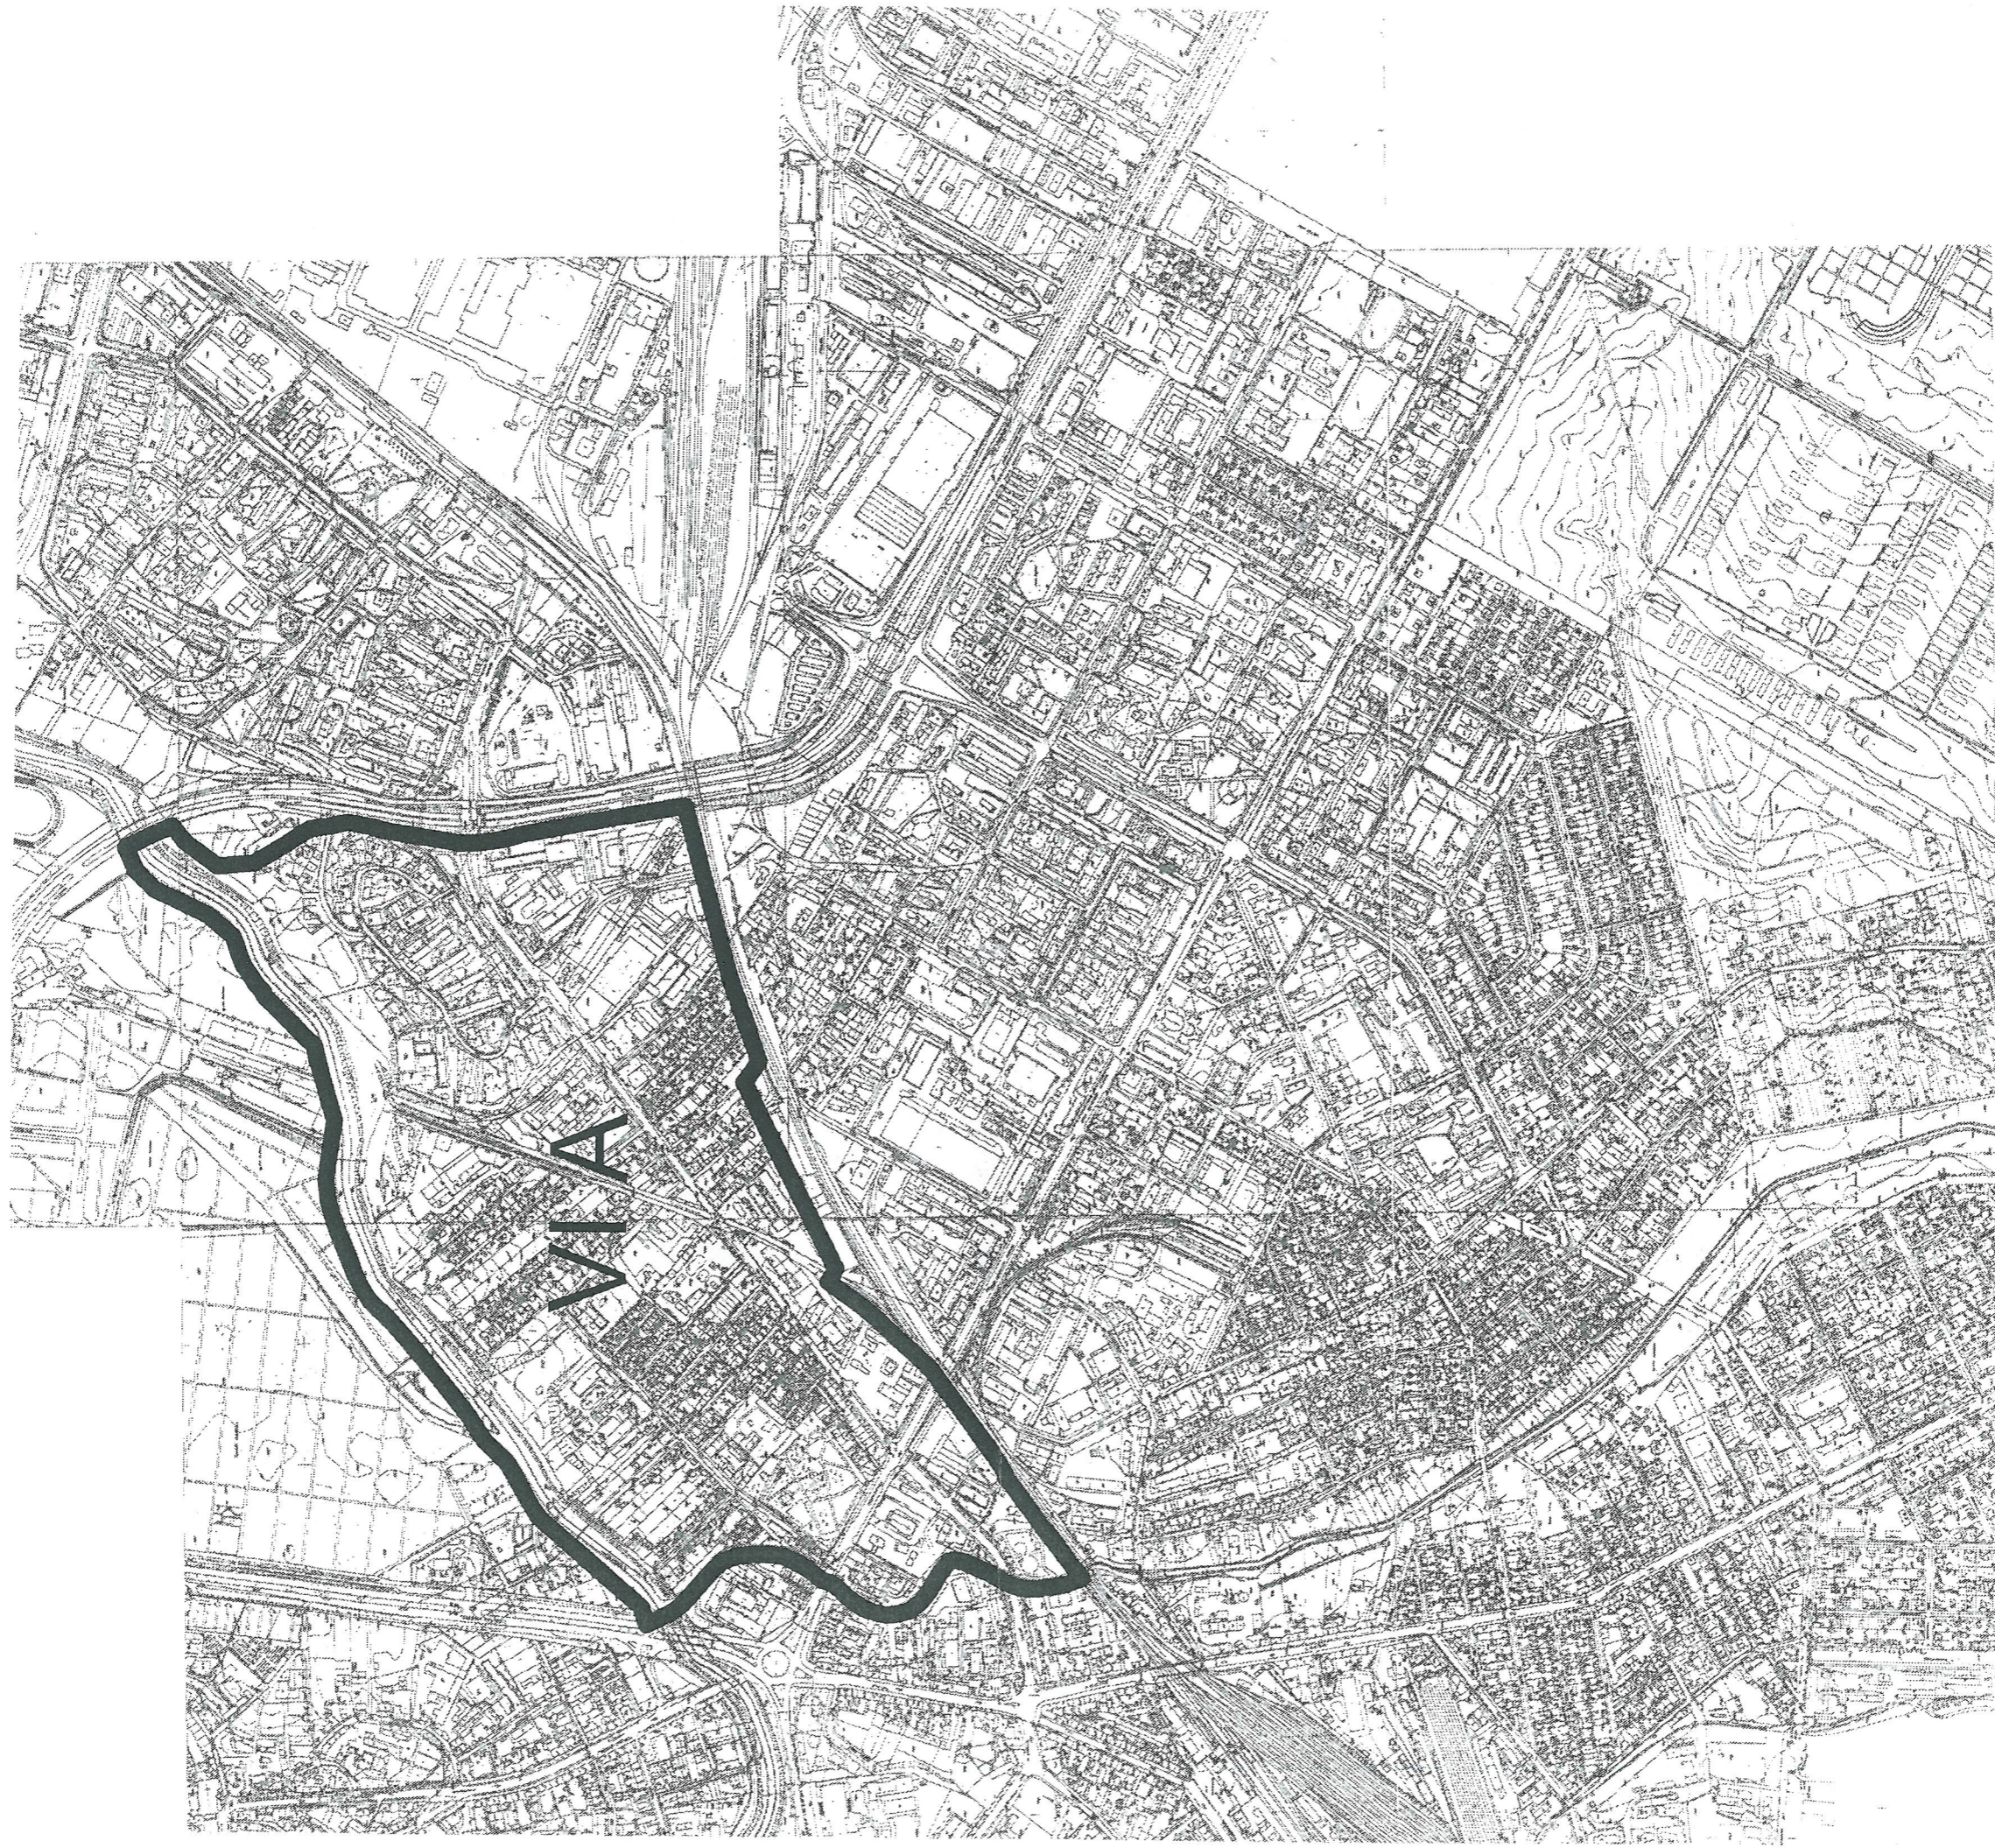

- granice obszaru objętego miejscowym planem
zagospodarowania przetrzynanego miasta i linii cz. VIA

PRZEWOZNICZĄCY RADY MIASTA

Piotr Dreher
Piotr Dreher