
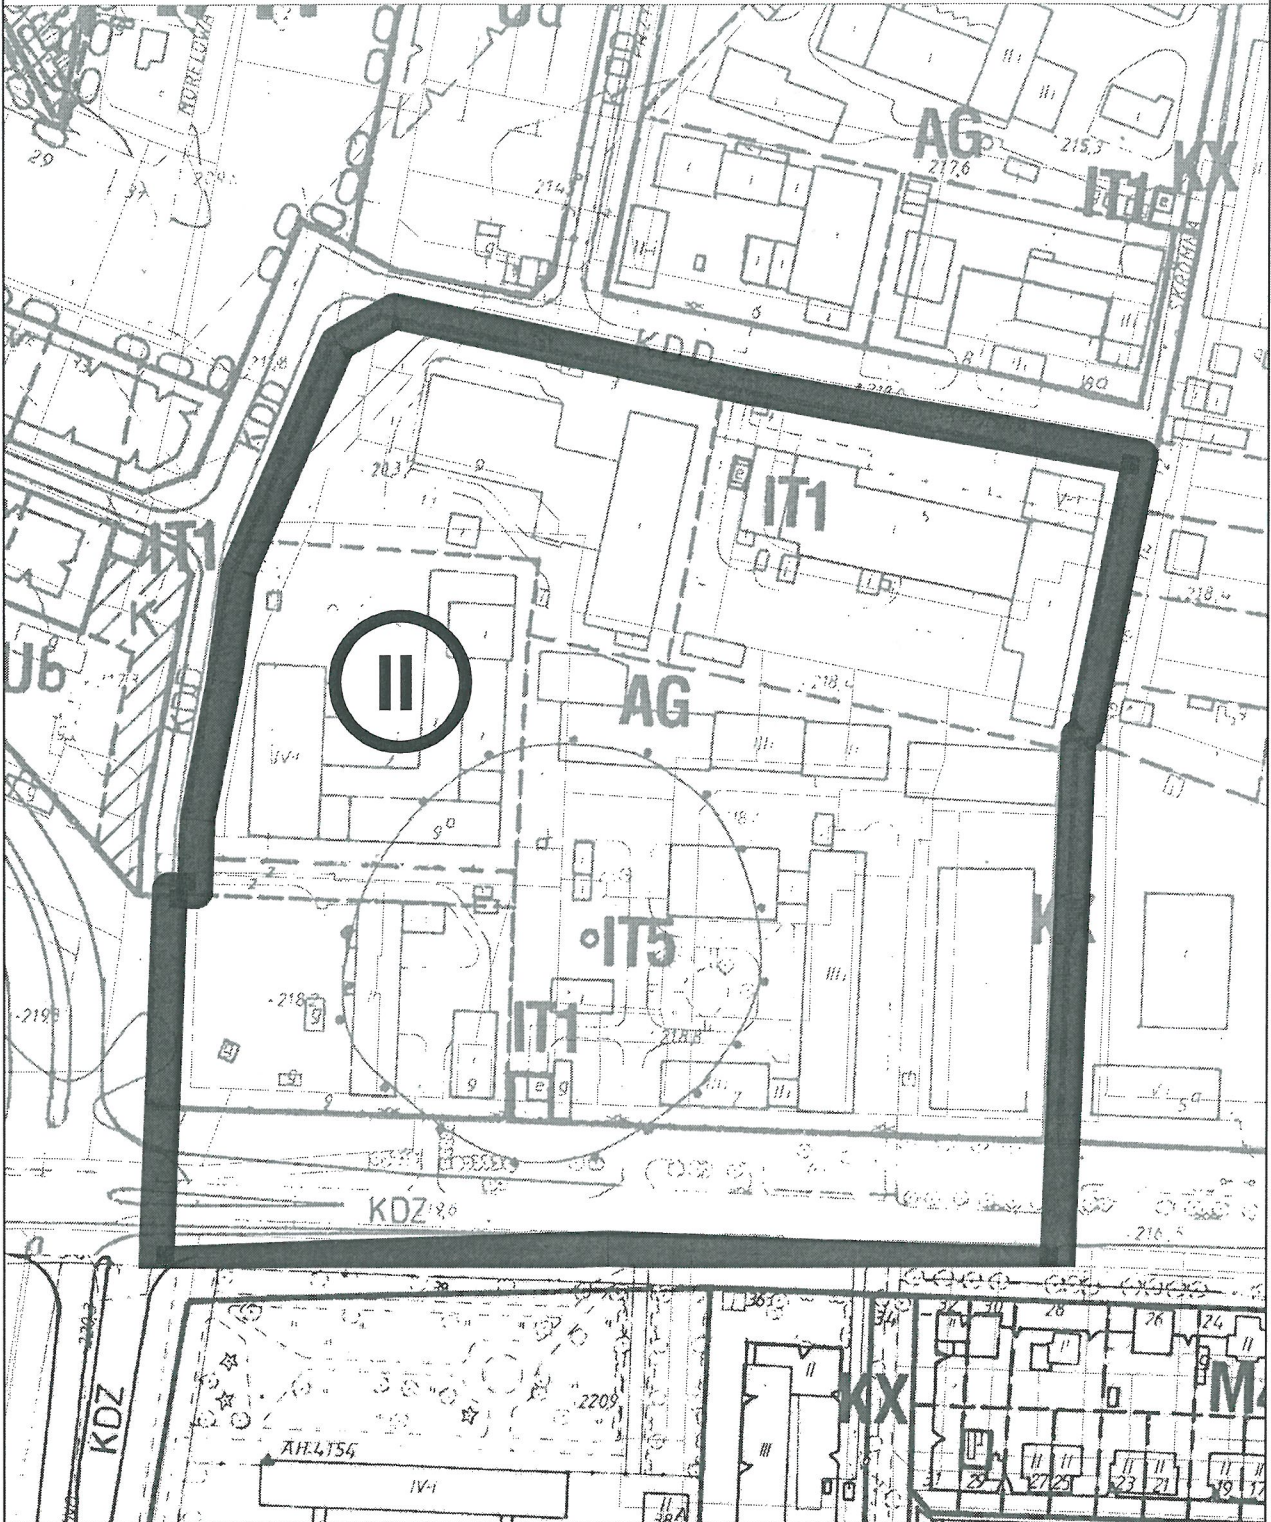


Załącznik graficzny do uchwały Rady Miasta Lublin
Nr 547/XXIII/2012
z dnia 6 września 2012 r.

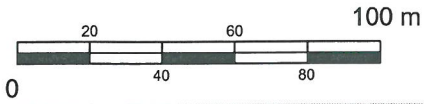

- granica obszaru objętego uchwałą o przystąpieniu do zmiany planu

PRZEWODNICZĄCY
RADY MIASTA LUBLIN

Piotr Kowalczyk