





Załącznik graficzny do uchwały
Rady Miasta Lublin
Nr 1162/XLIV/2014
z dnia 25 września 2014 r.

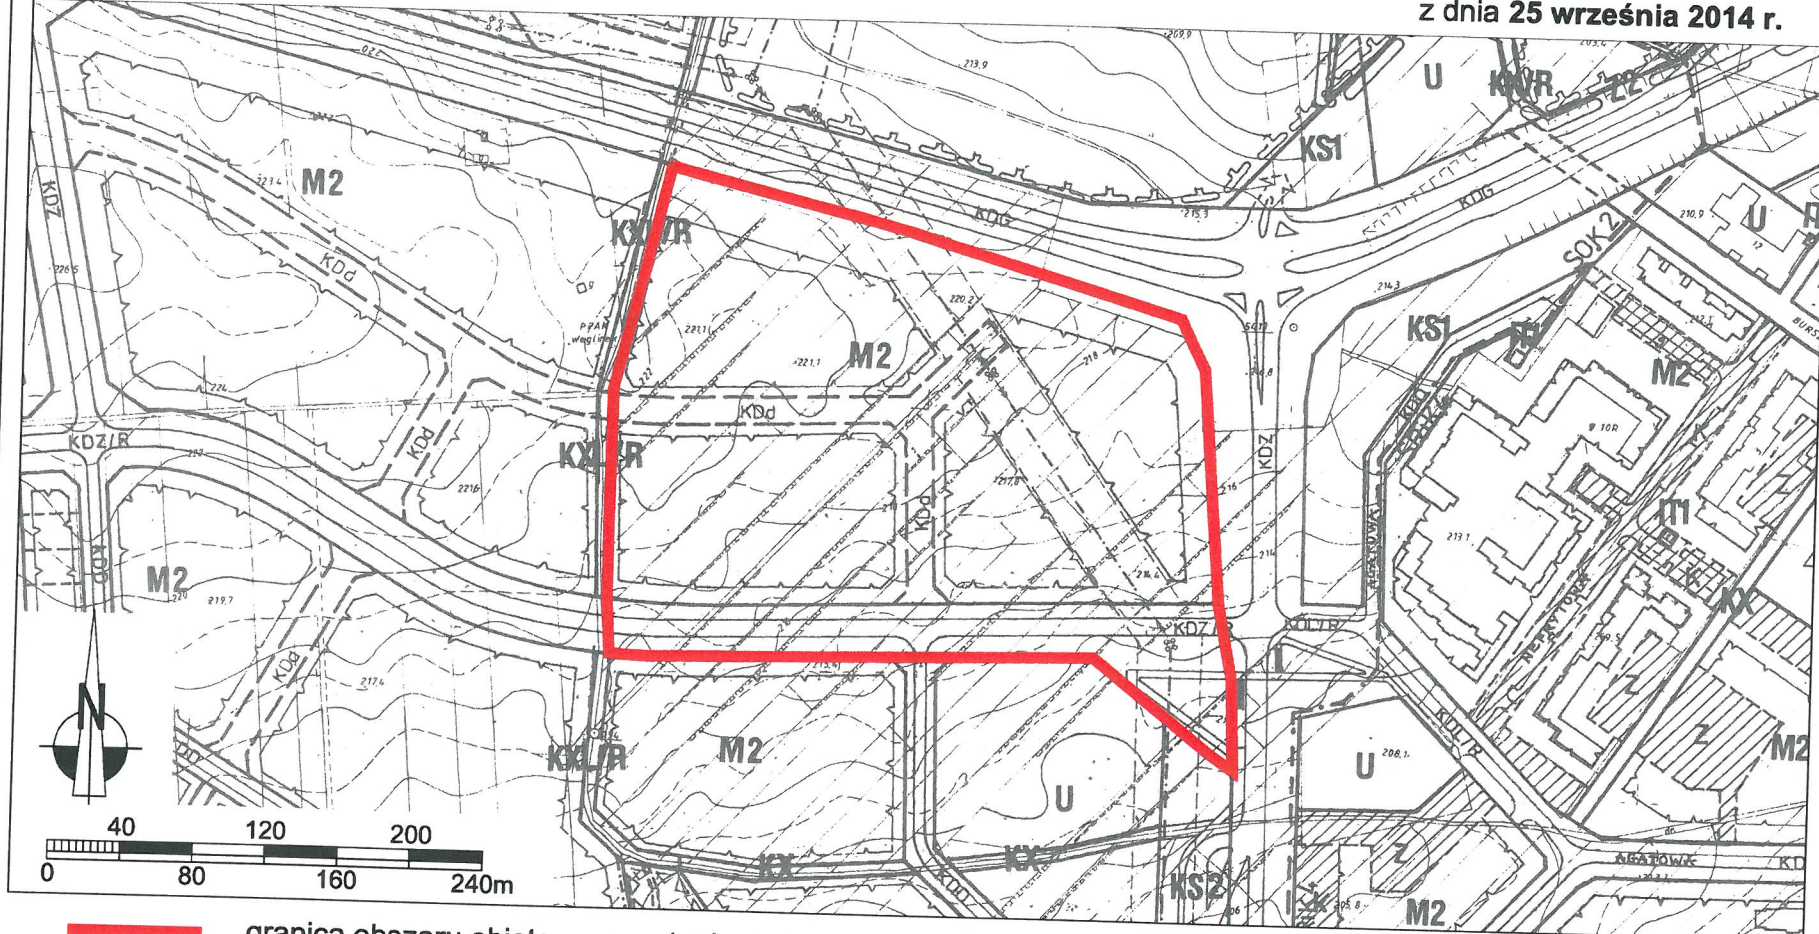

 granica obszaru objętego przystąpieniem do sporządzenia zmiany m.p.z.p.

PRZEWODNICZĄCY
RADY MIASTA LUBLIN

Piotr Kowalczyk