




MIASTO LUBLIN
MIEJSCOWY PLAN ZAGOSPODAROWANIA PRZESTRZENNEGO
MIASTA LUBLINA DLA TERENU POŁOŻONEGO W REJONIE ULIC NASTURCJOWA, NARCYZOWA, ORZECHOWA I TRZEŚNIEWSKA

SKALA 1: 1000

stadium: **WYŁOŻENIE III DO WGLĄDU PUBLICZNEGO W DNIACH: 10 LIPIEC - 3 SIERPIEŃ 2015 R.**



A,B,C,D,E,F,G,H - GRANICE OBSZARÓW OBJĘTYCH III WYŁOŻENIEM

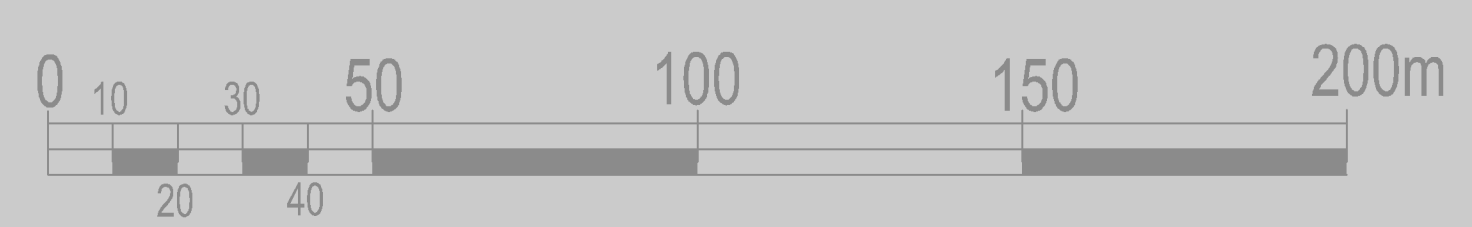

SUGEROWANE PRZENIESIENIE PRZYSTANKU W PRZYSZŁOŚCI W REJON
WĘZŁA KOMUNIKACYJNEGO NA PRZECIECIU DWÓCH TRAS KODP