


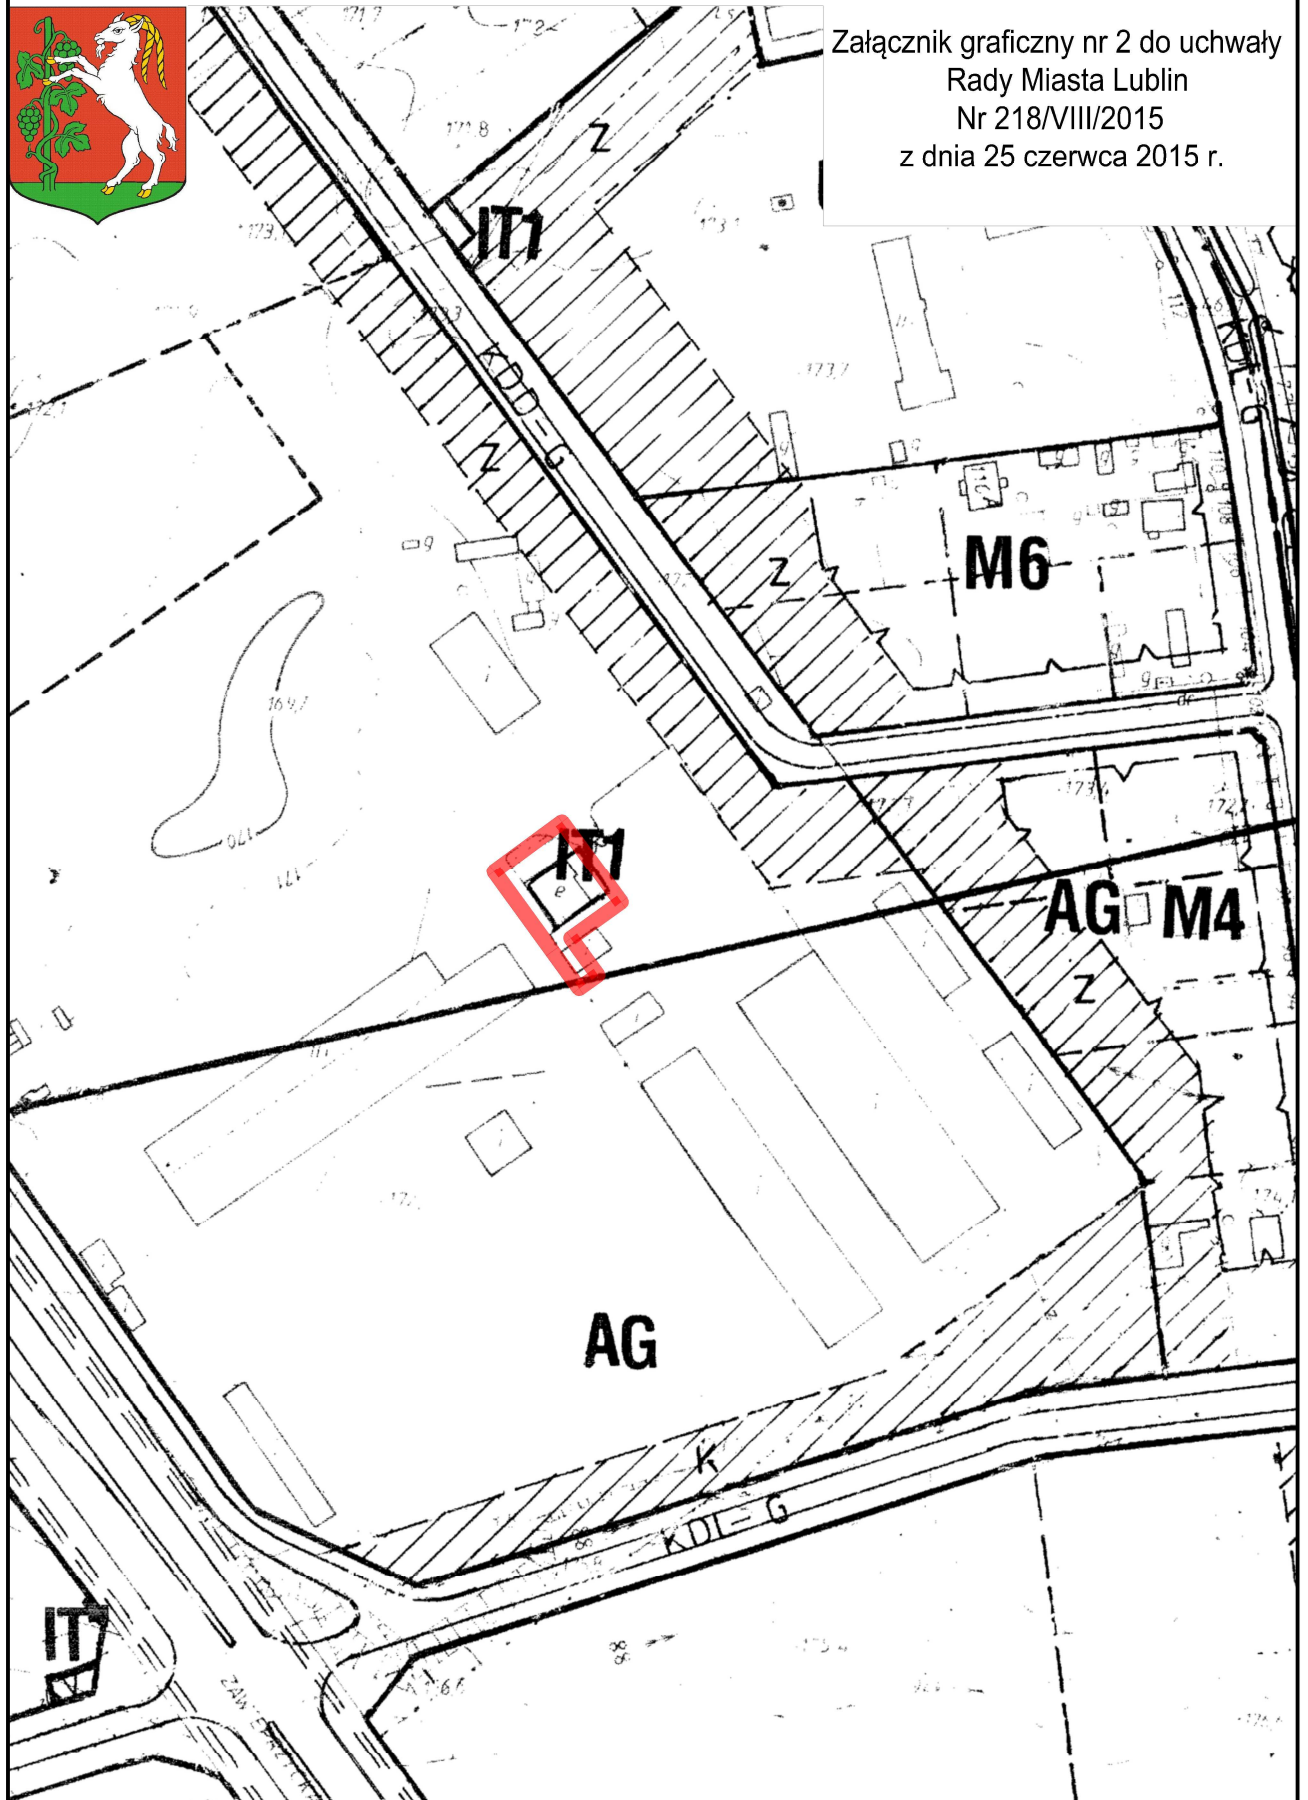

Załącznik graficzny nr 2 do uchwały
Rady Miasta Lublin
Nr 218/VIII/2015
z dnia 25 czerwca 2015 r.



GRANICA OBSZARU OBJĘTEGO PRYZYSTĄPIENIEM DO SPORZĄDZENIA ZMIANY
MIEJSCOWEGO PLANU ZAGOSPODAROWANIA PRZESTRZENNEGO

