


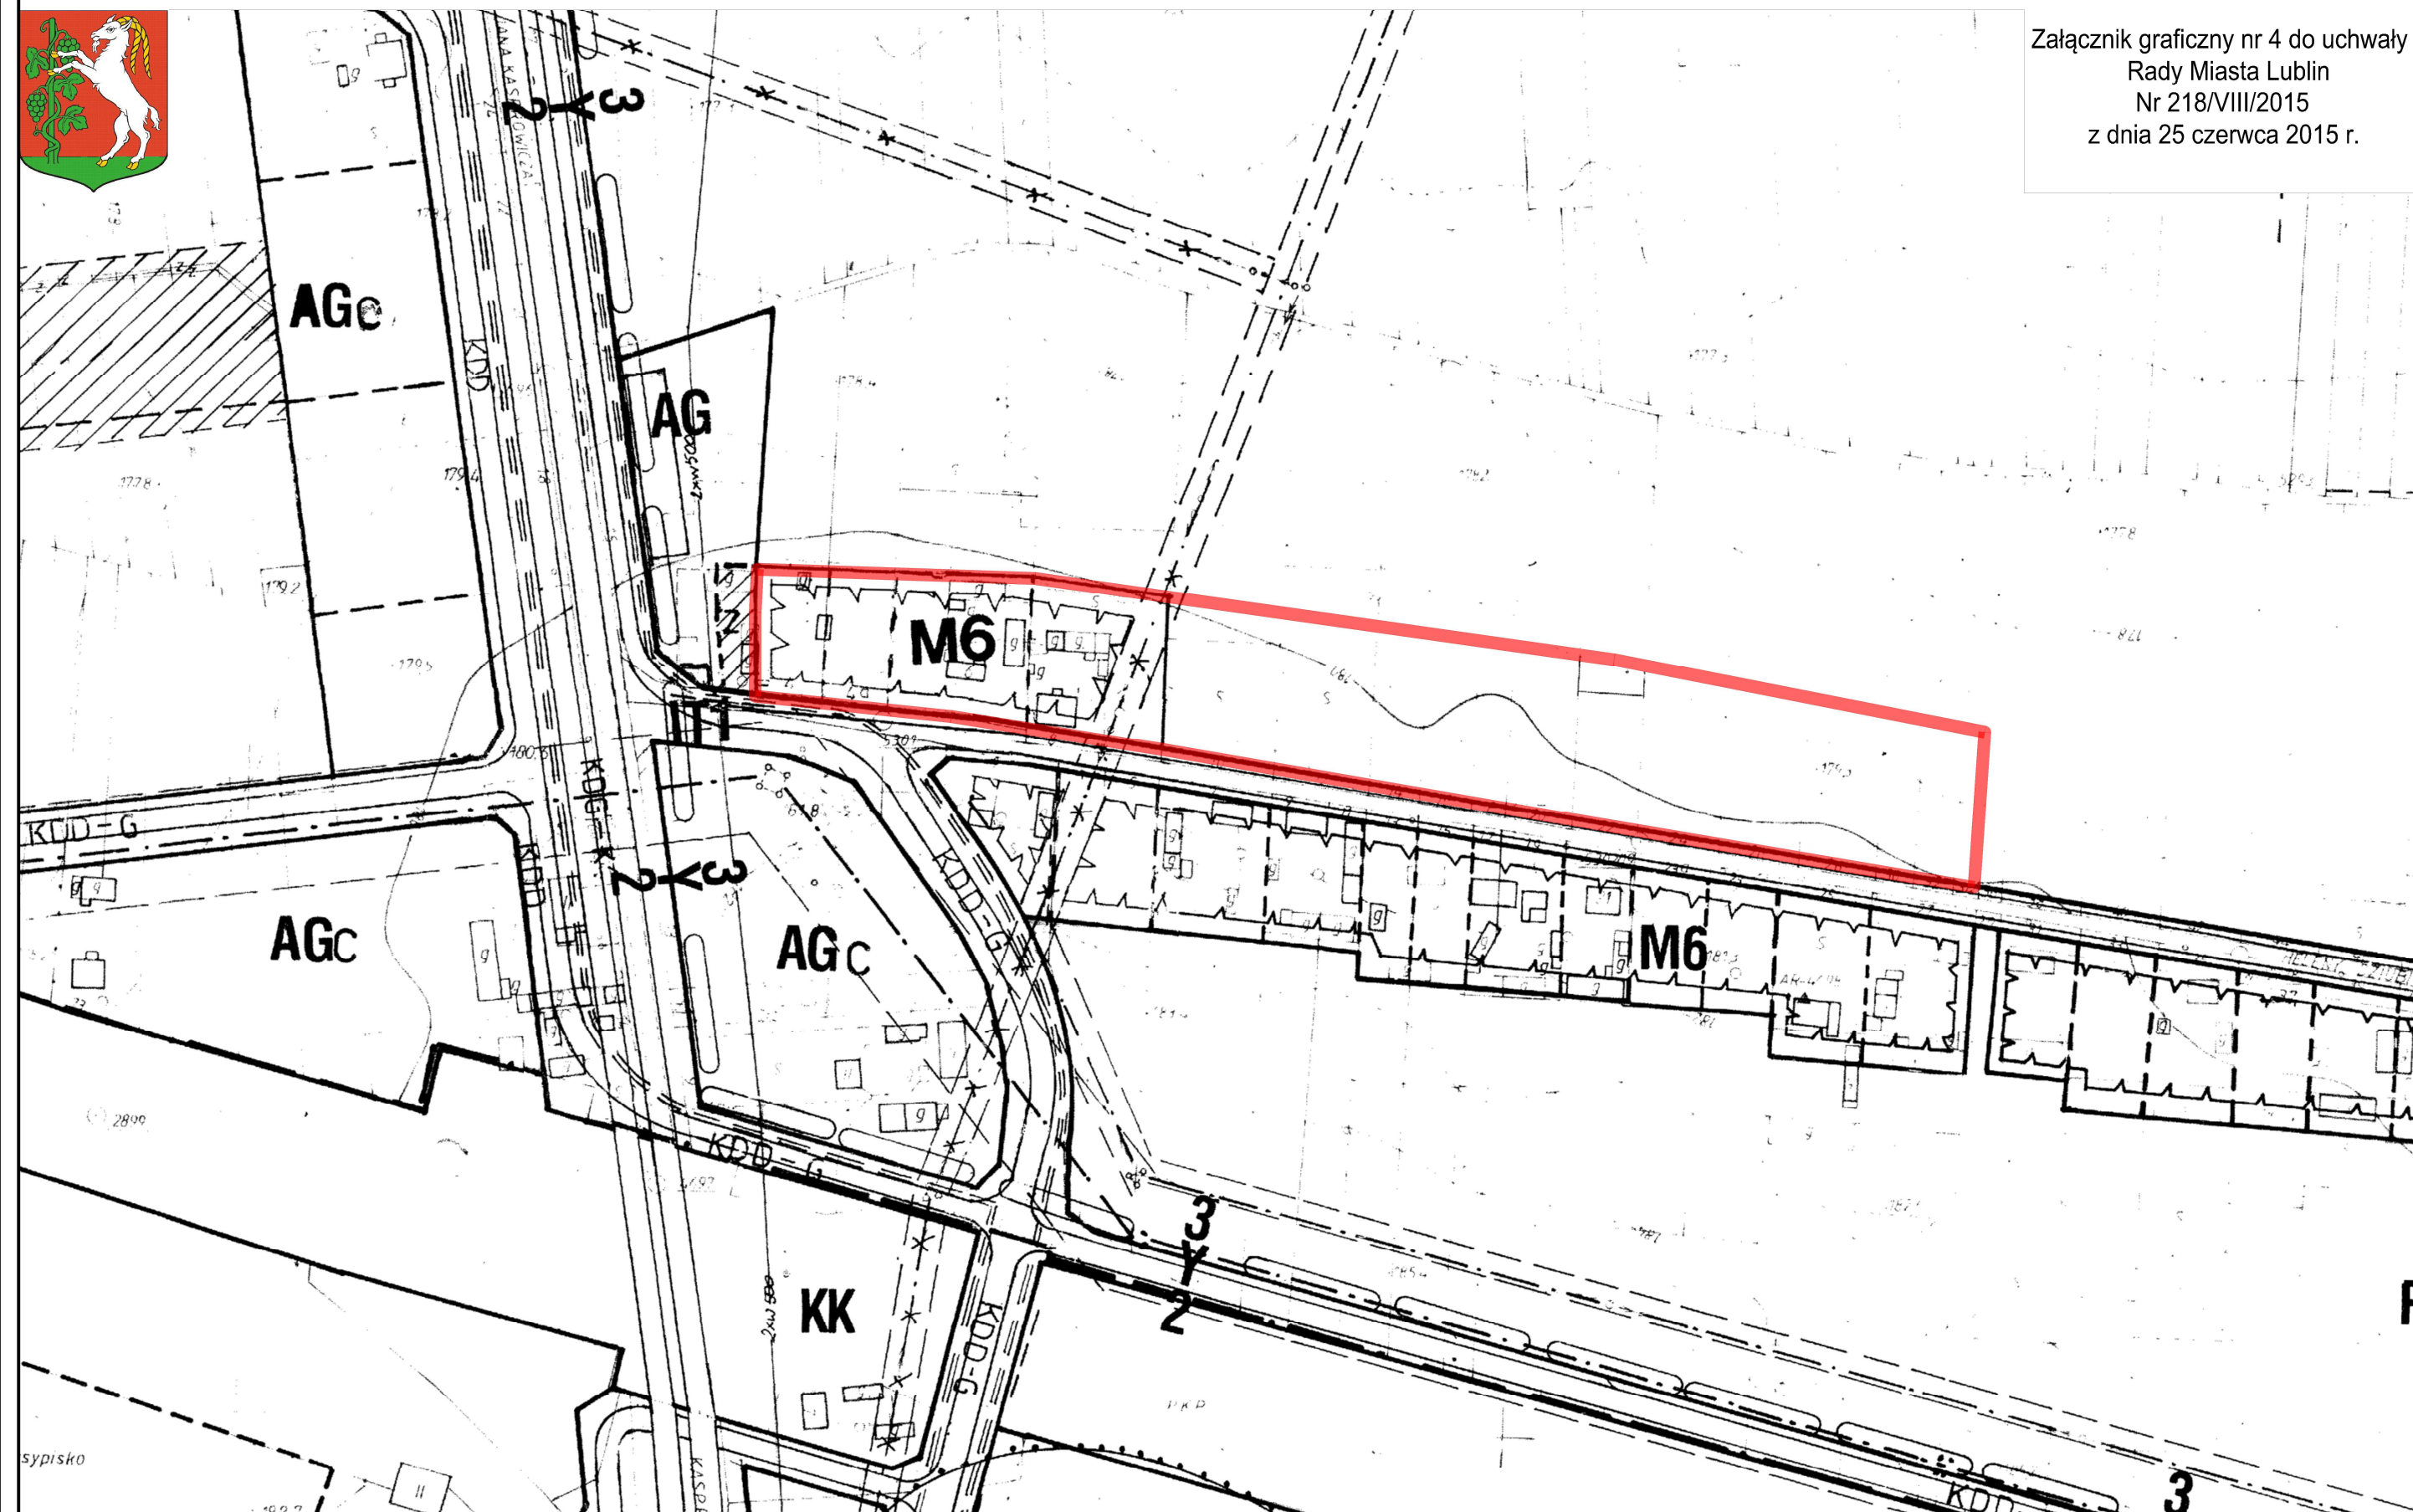


Załącznik graficzny nr 4 do uchwały
Rady Miasta Lublin
Nr 218/VIII/2015
z dnia 25 czerwca 2015 r.



 GRANICA OBSZARU OBJĘTEGO PRZYSTĄPIENIEM DO SPORZĄDZENIA ZMIANY
MIEJSCOWEGO PLANU ZAGOSPODAROWANIA PRZESTRZENNEGO

