


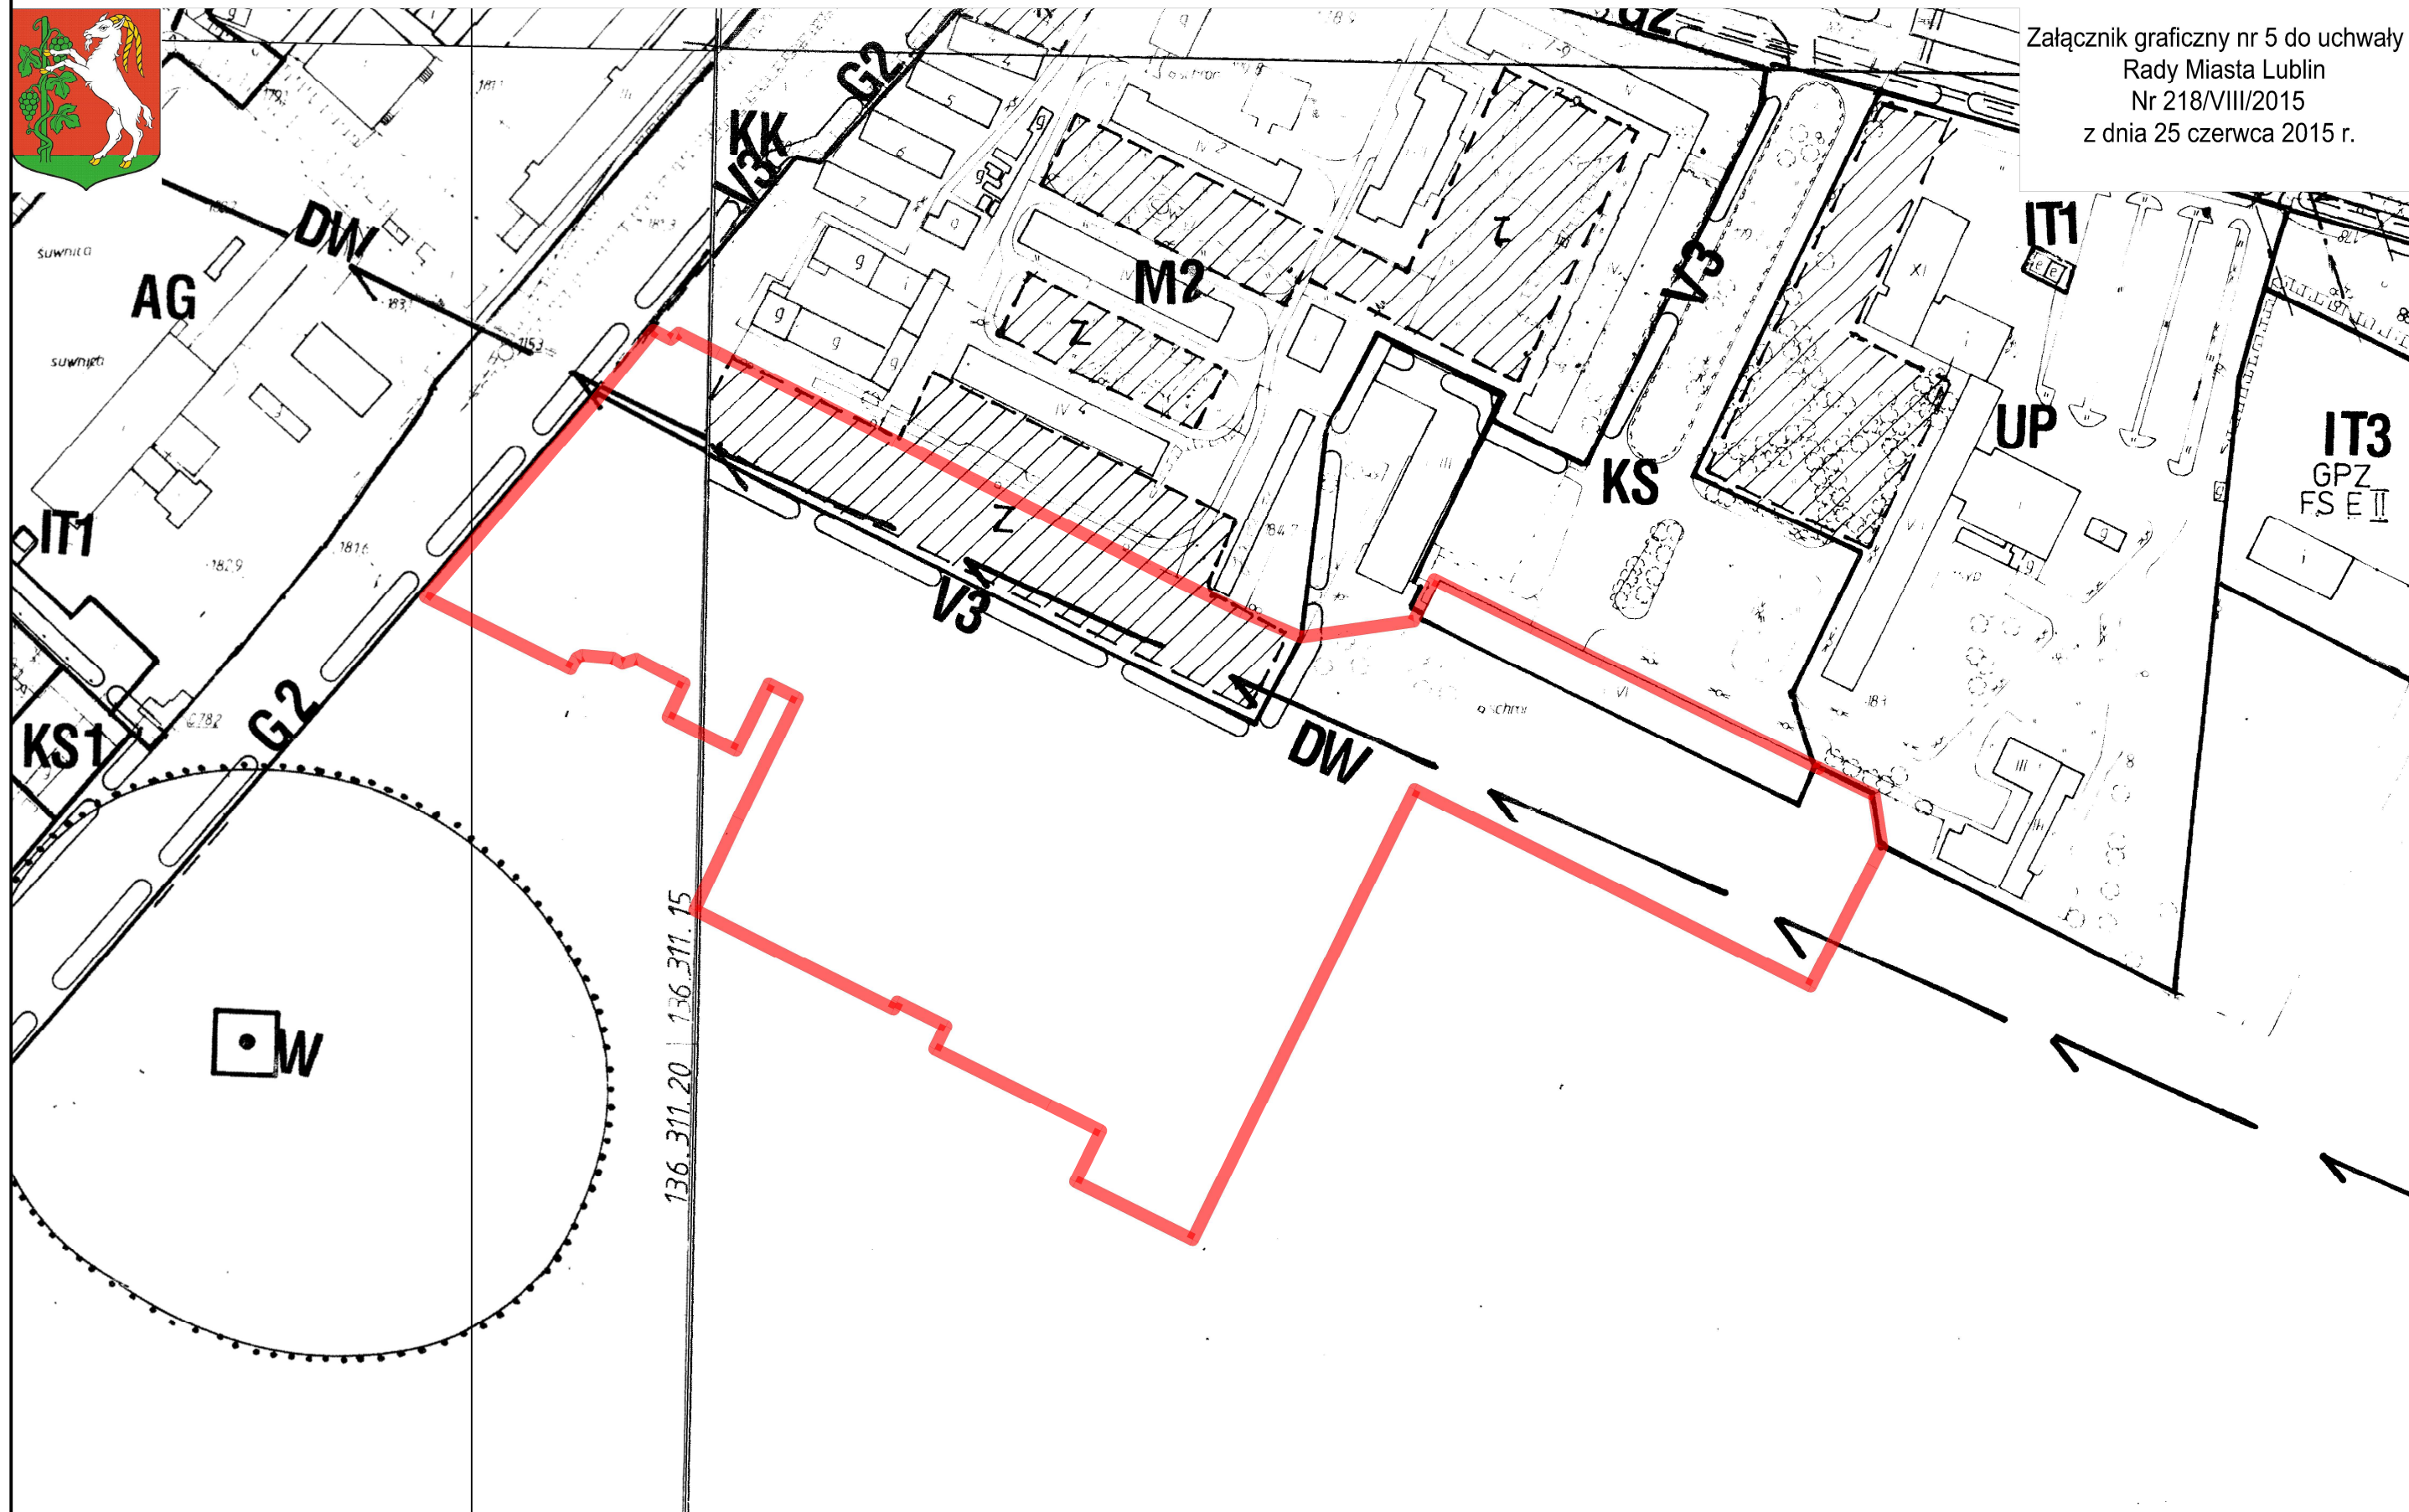

Załącznik graficzny nr 5 do uchwały  
Rady Miasta Lublin  
Nr 218/VIII/2015  
z dnia 25 czerwca 2015 r.



 GRANICA OBSZARU OBJĘTEGO PRZYSTĄPIENIEM DO SPORZĄDZENIA ZMIANY  
MIEJSCOWEGO PLANU ZAGOSPODAROWANIA PRZESTRZENNEGO

