



ZAŁĄCZNIK GRAFICZNY
do Uchwały Nr 73/IV/2015
Rady Miasta Lublin
z dnia 26 lutego 2015 r.

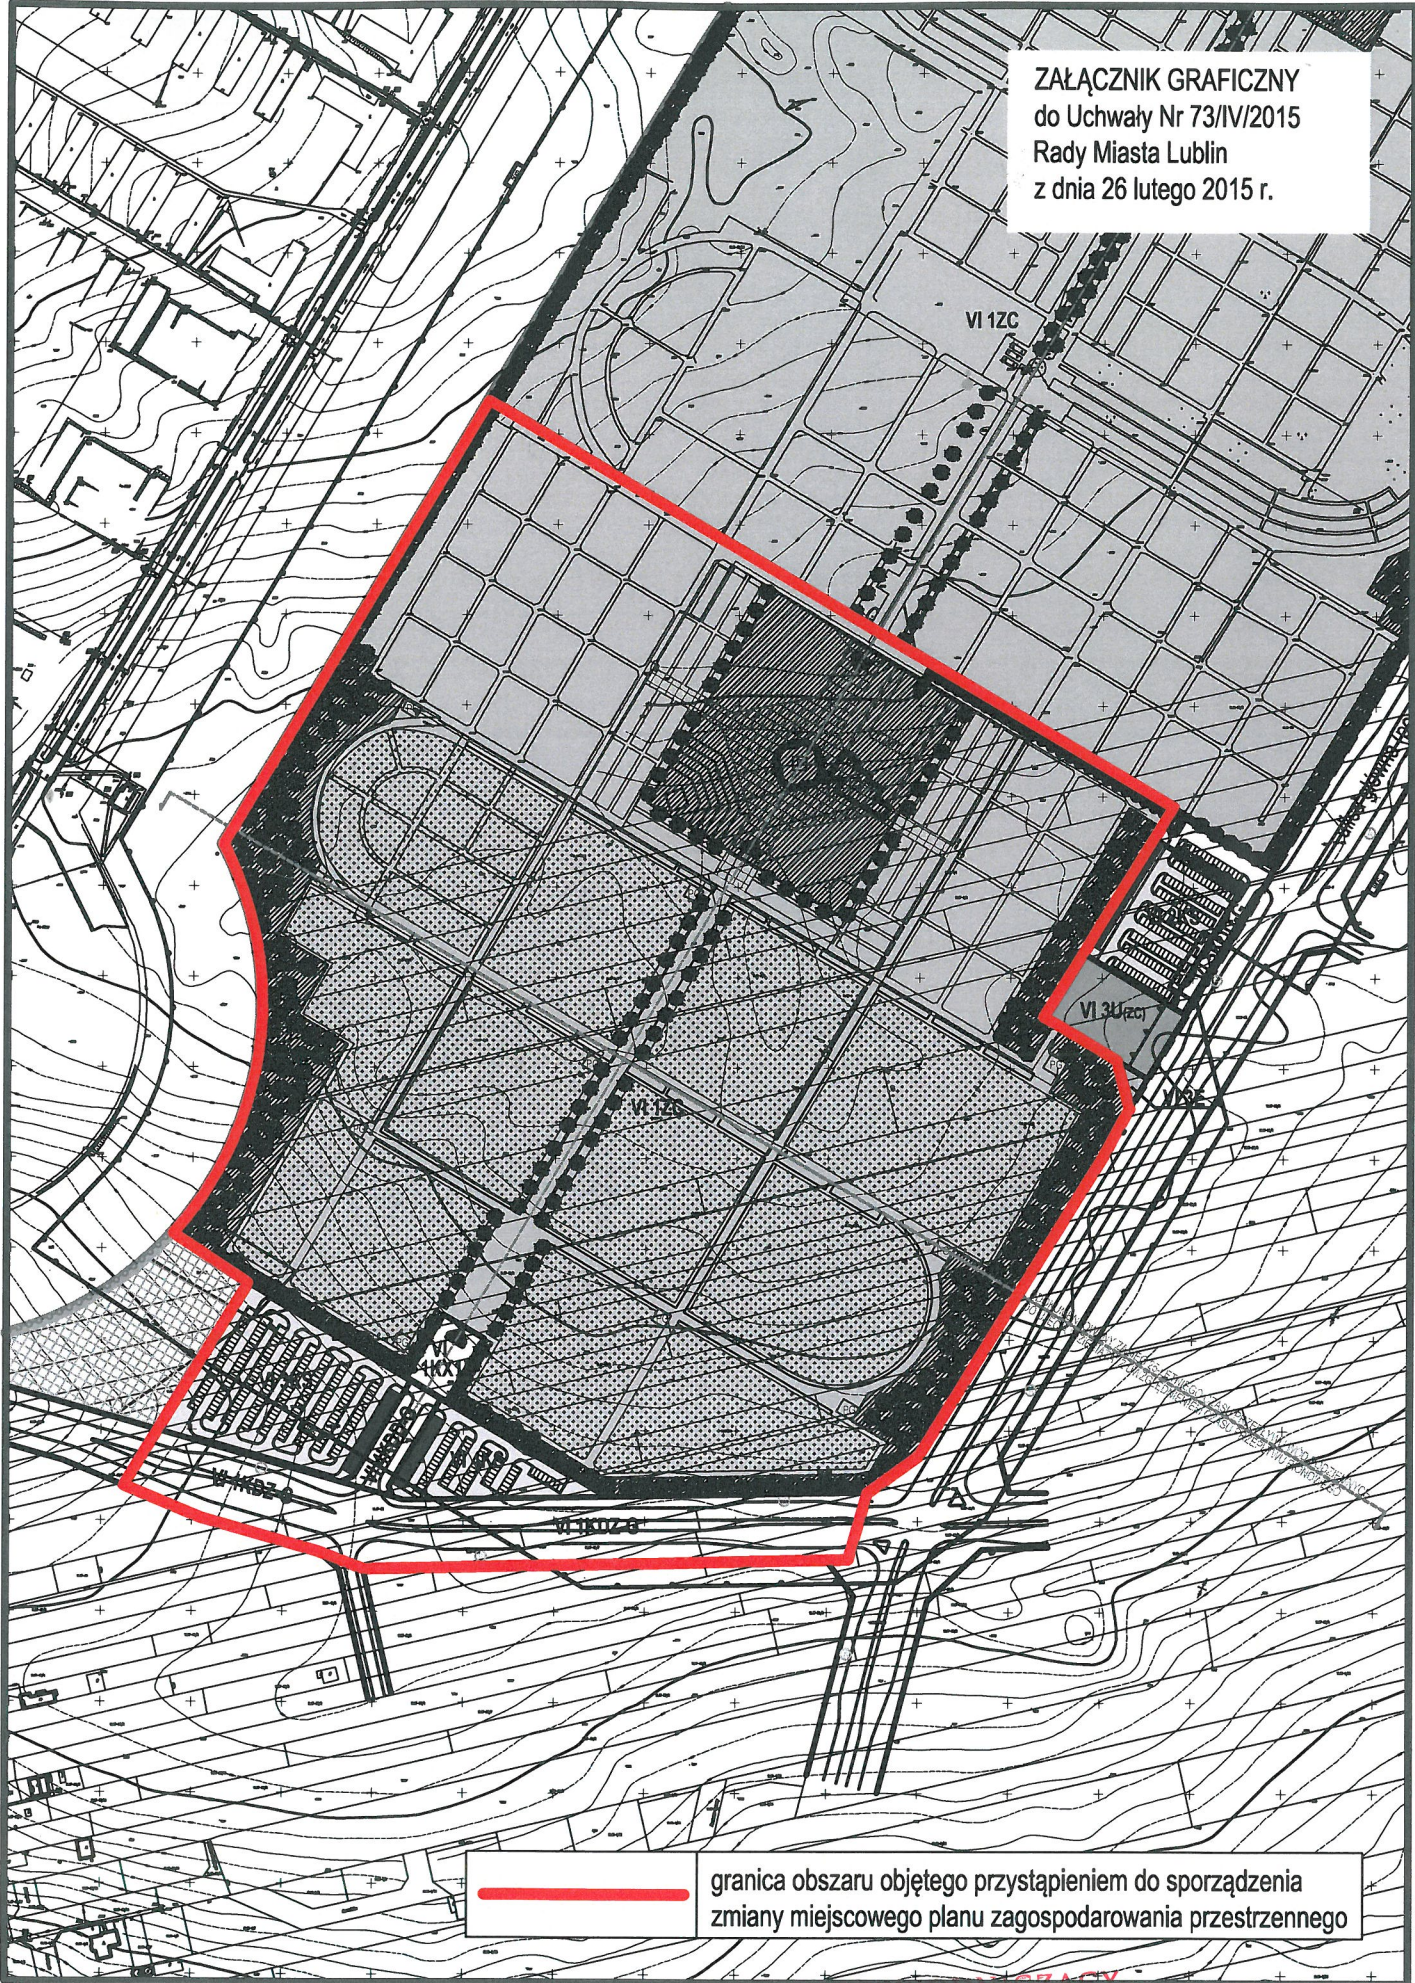

 granica obszaru objętego przystąpieniem do sporządzenia
zmiany miejscowego planu zagospodarowania przestrzennego

PRZEWODNICZĄCY
RADY MIASTA LUBLIN

Piotr Kowalczyk