





Załącznik graficzny do uchwały

Rady Miasta Lublin

Nr 1112/XLII/2014

z dnia 26 czerwca 2014 r.

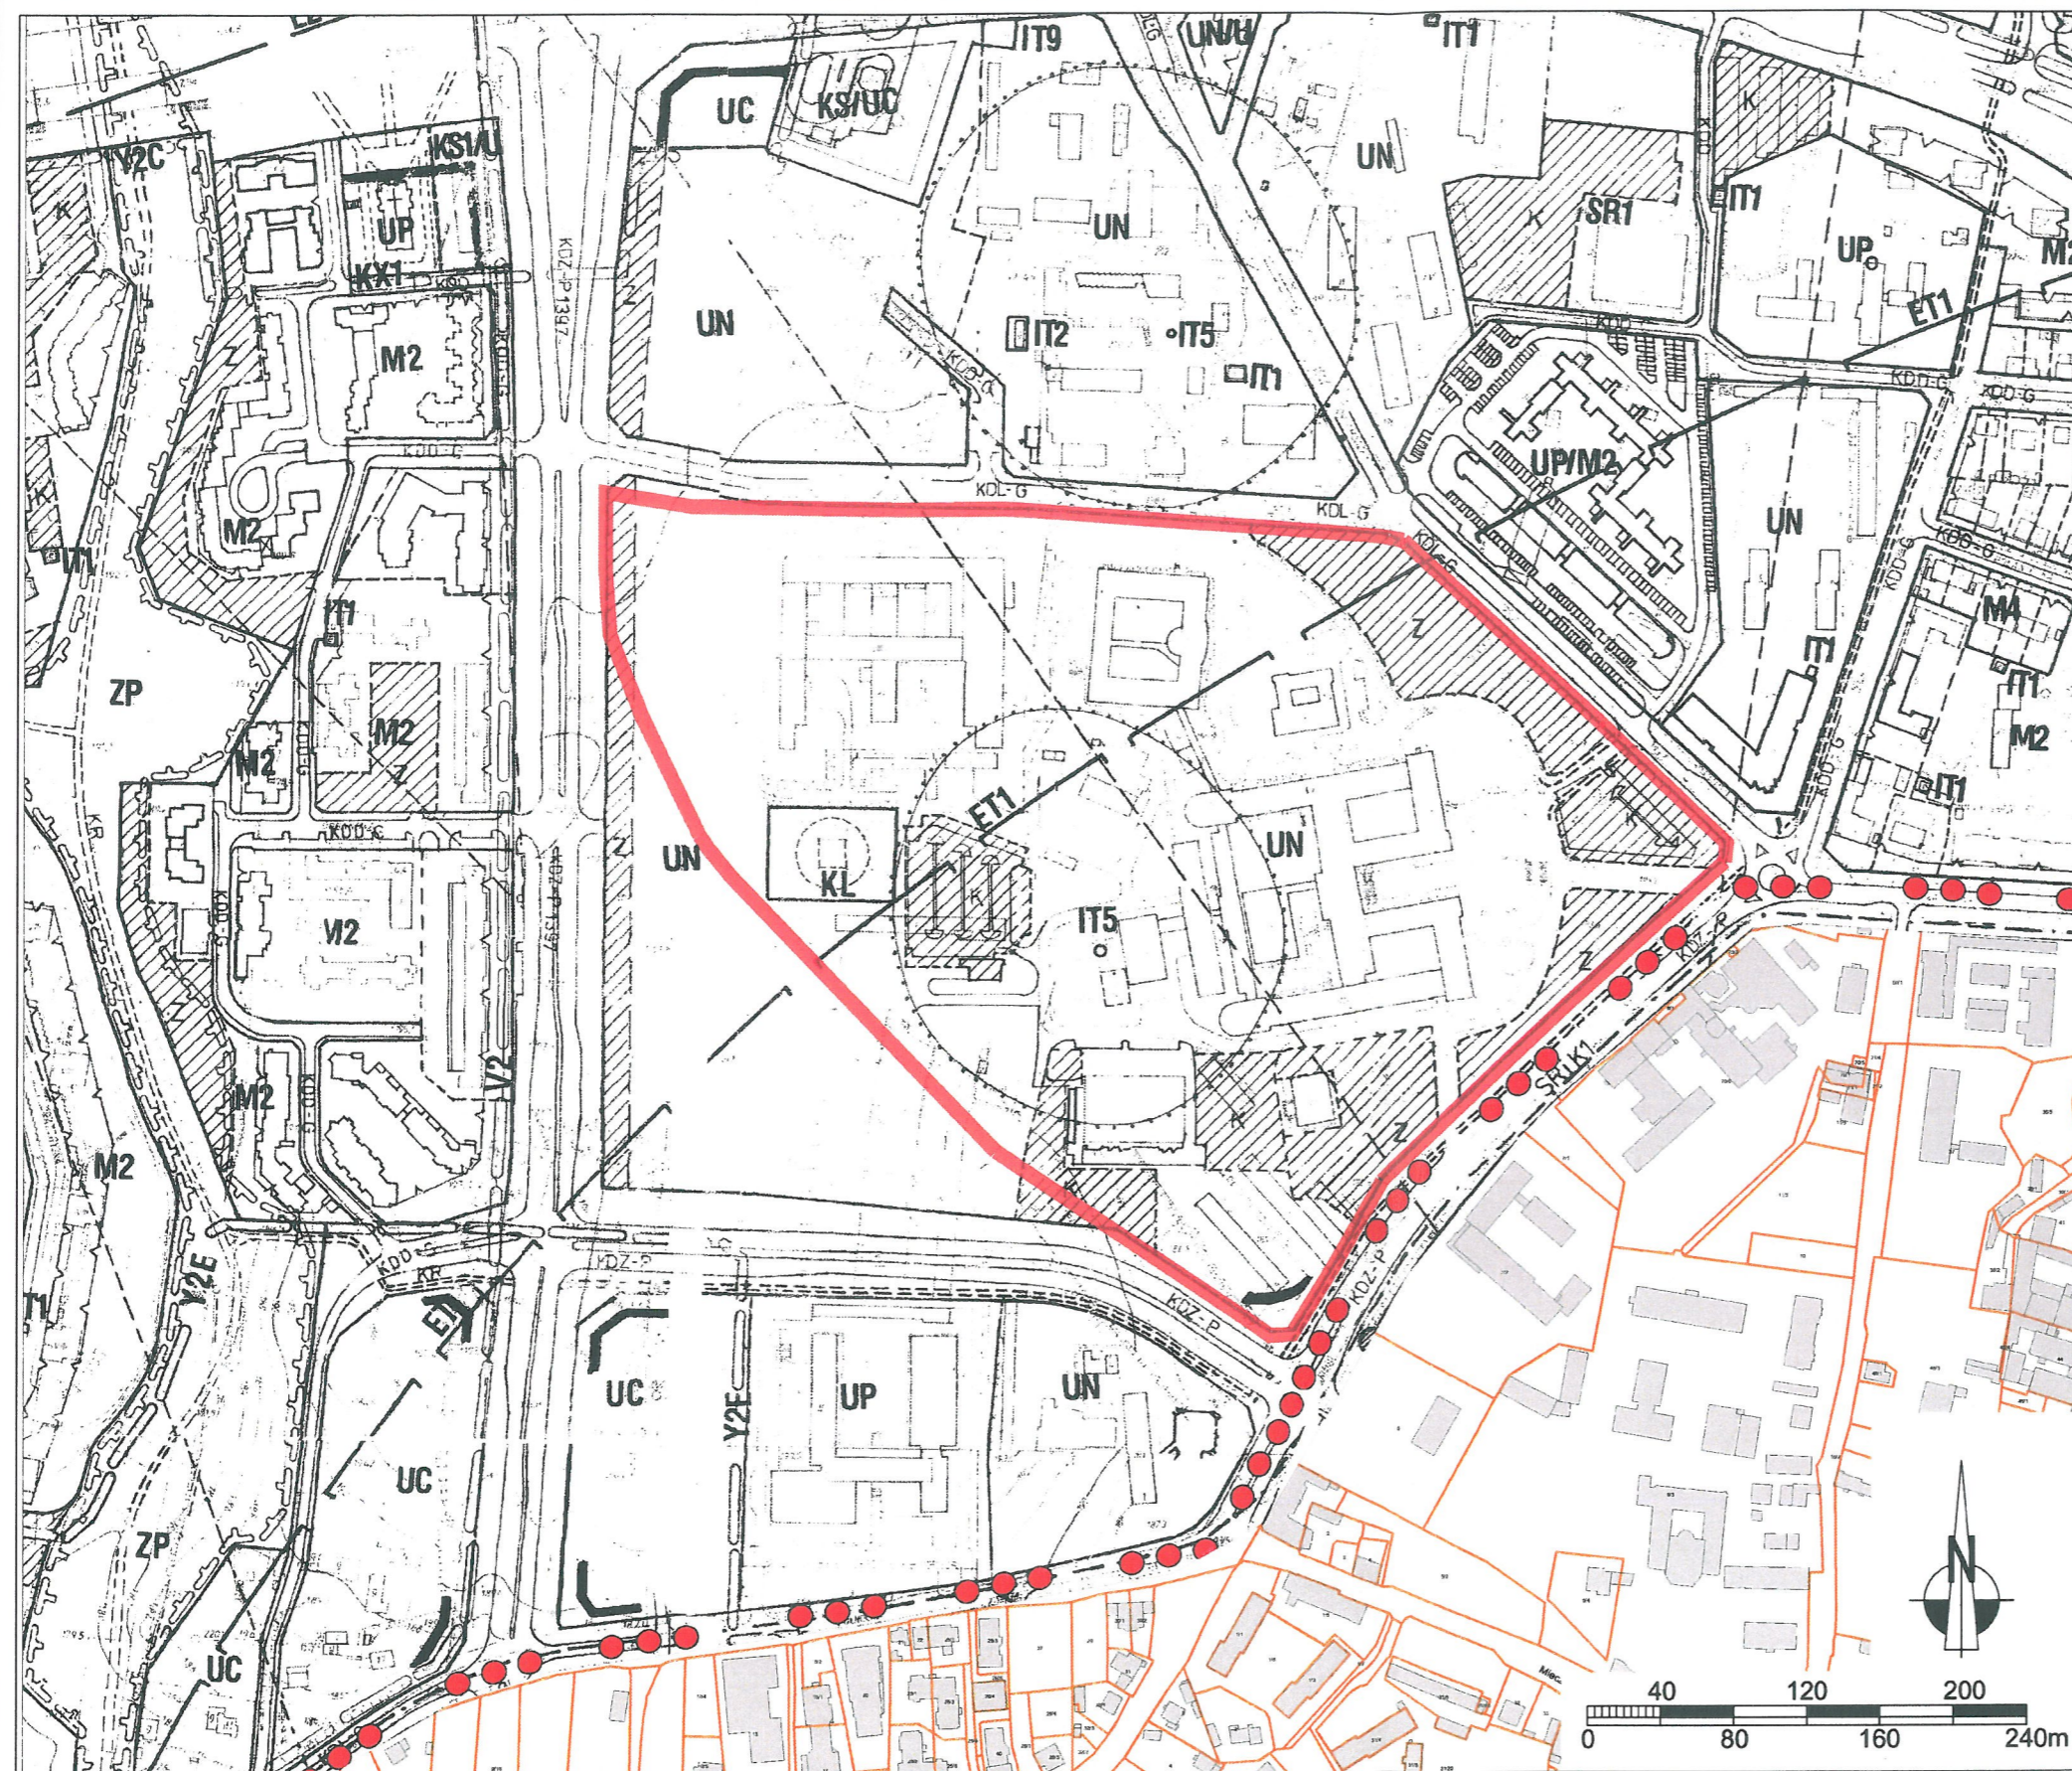

 granica obszaru objętego przystąpieniem do sporządzenia zmiany m.p.z.p.