





Załącznik graficzny Nr 2
Obszar 2
do uchwały Rady Miasta Lublin
Nr 286/X/2015
z dnia 22 października 2015 r.

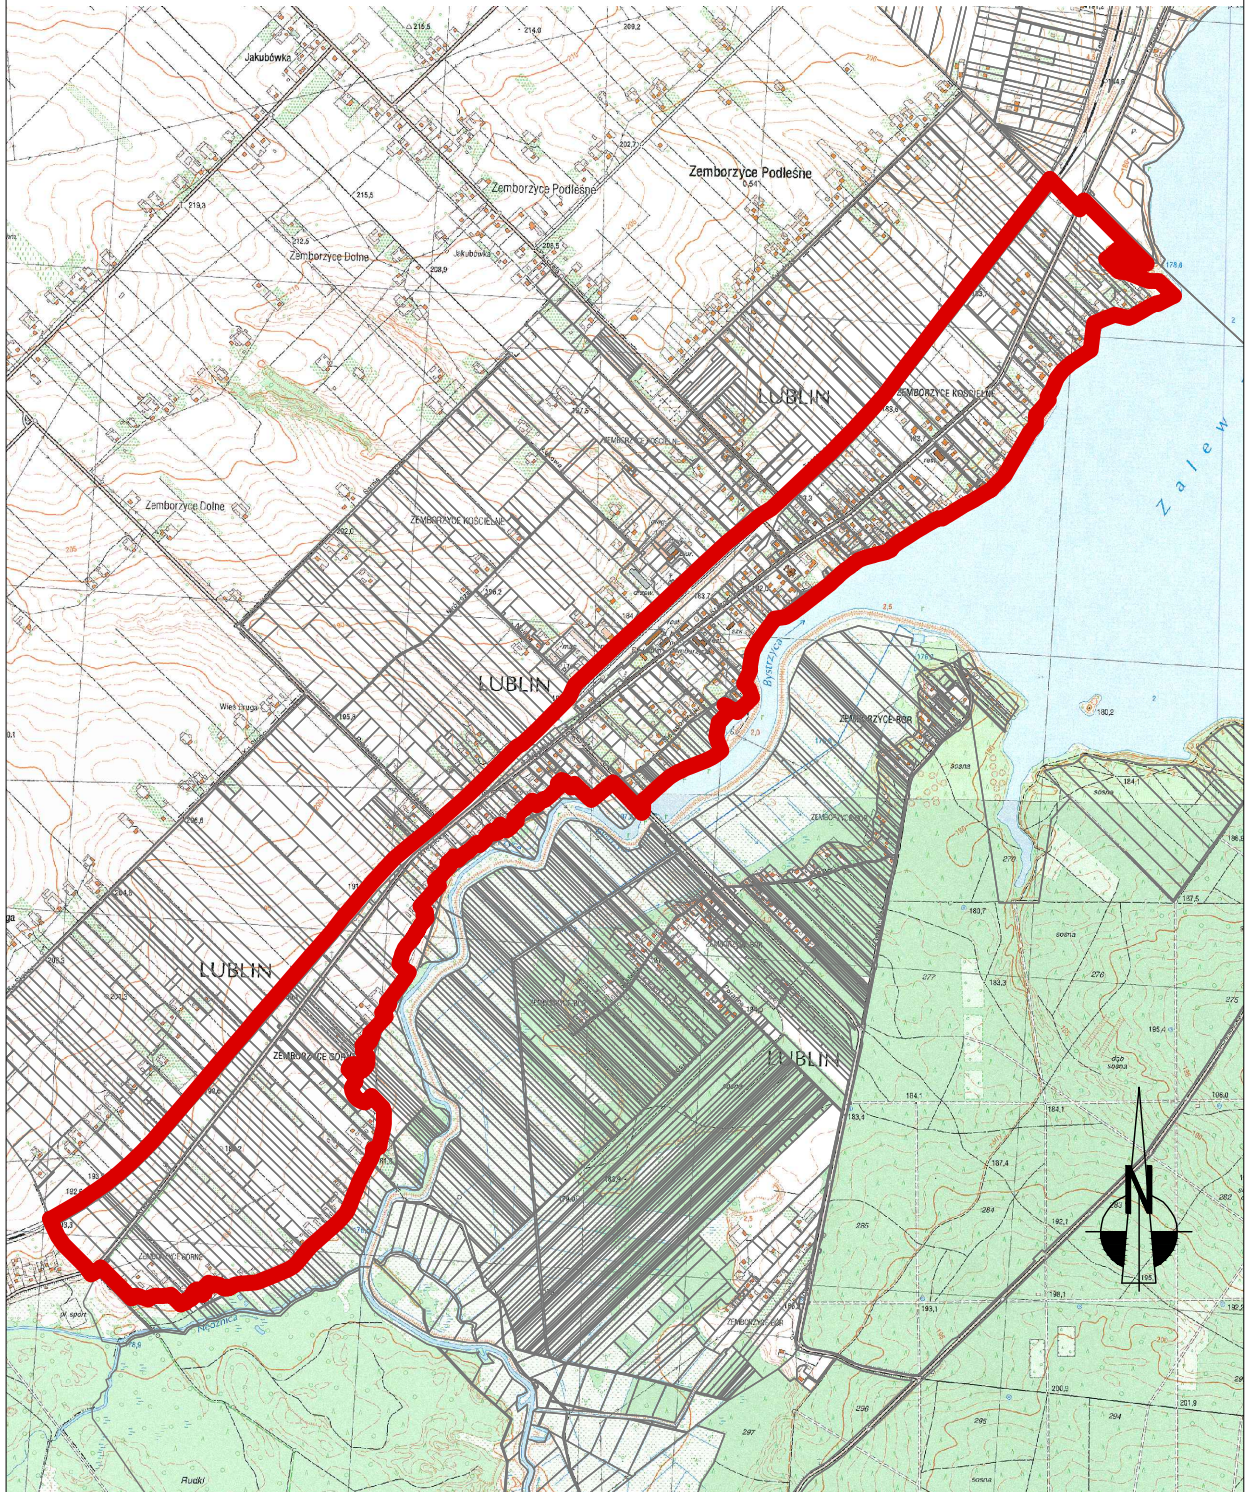

 granica obszaru objętego przystąpieniem do sporządzenia m.p.z.p.