




Załącznik graficzny do uchwały
Rady Miasta Lublin
Nr 401/XV/2016
z dnia 11 lutego 2016 r.

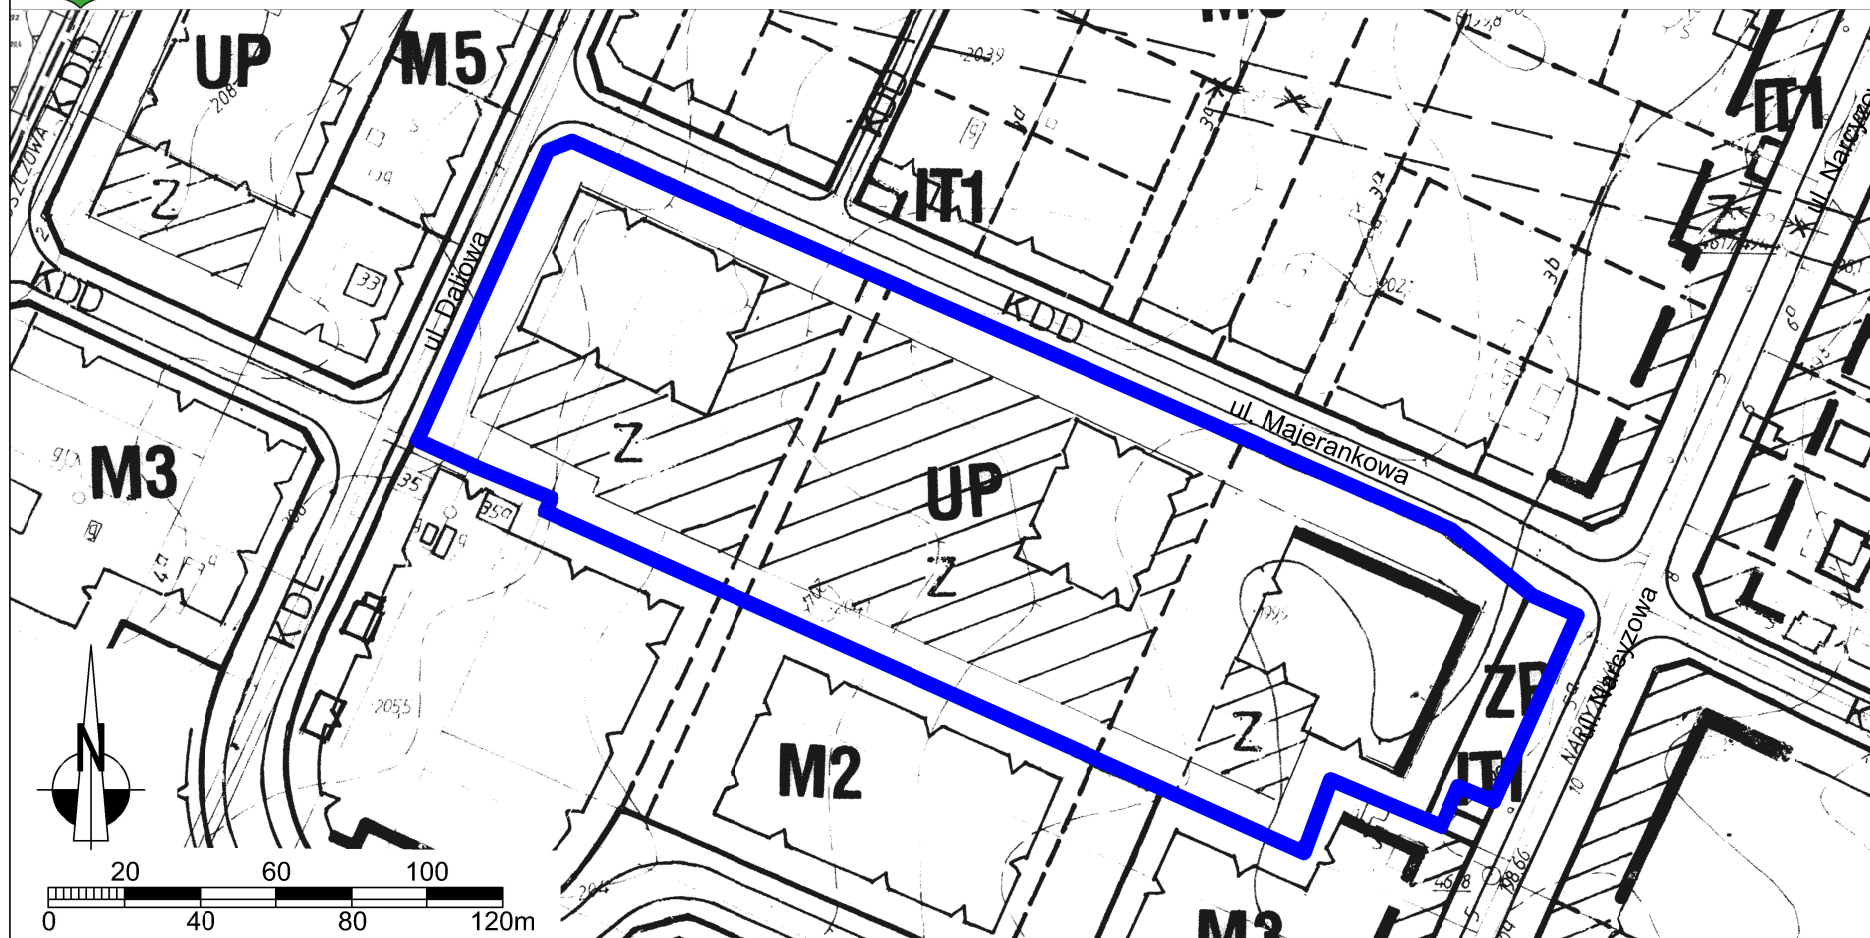

granice obszaru objętego przystąpieniem do sporządzenia zmiany m.p.z.p.