


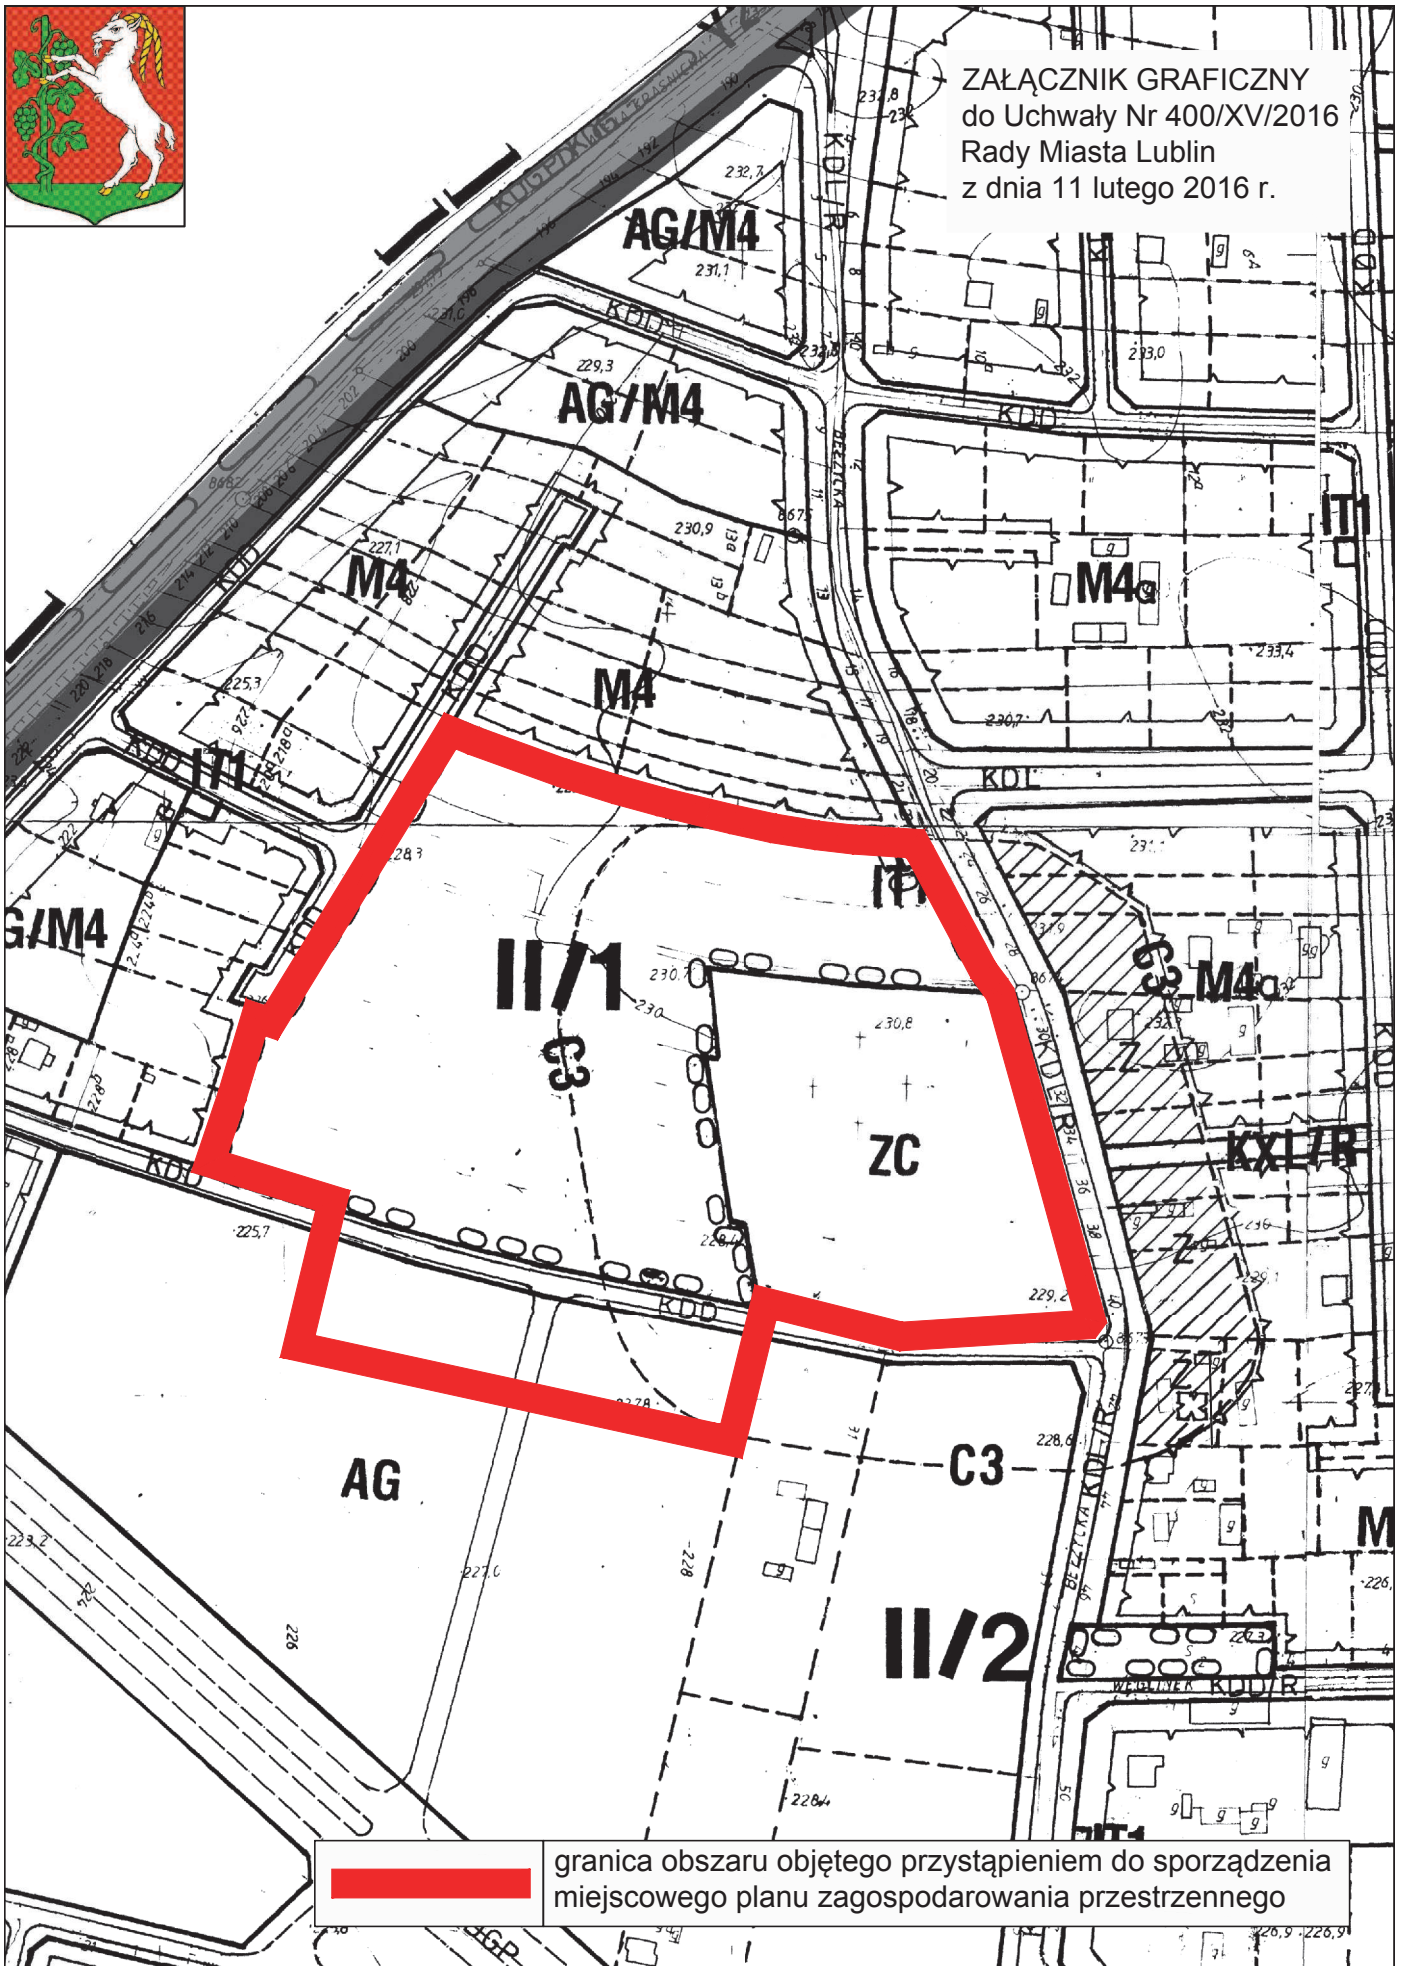


ZAŁĄCZNIK GRAFICZNY
do Uchwały Nr 400/XV/2016
Rady Miasta Lublin
z dnia 11 lutego 2016 r.



 granica obszaru objętego przystąpieniem do sporządzenia miejscowego planu zagospodarowania przestrzennego