




Załącznik graficzny nr 1 do uchwały
Rady Miasta Lublin
Nr 780/XXXI/2017
z dnia 26 czerwca 2017 r.

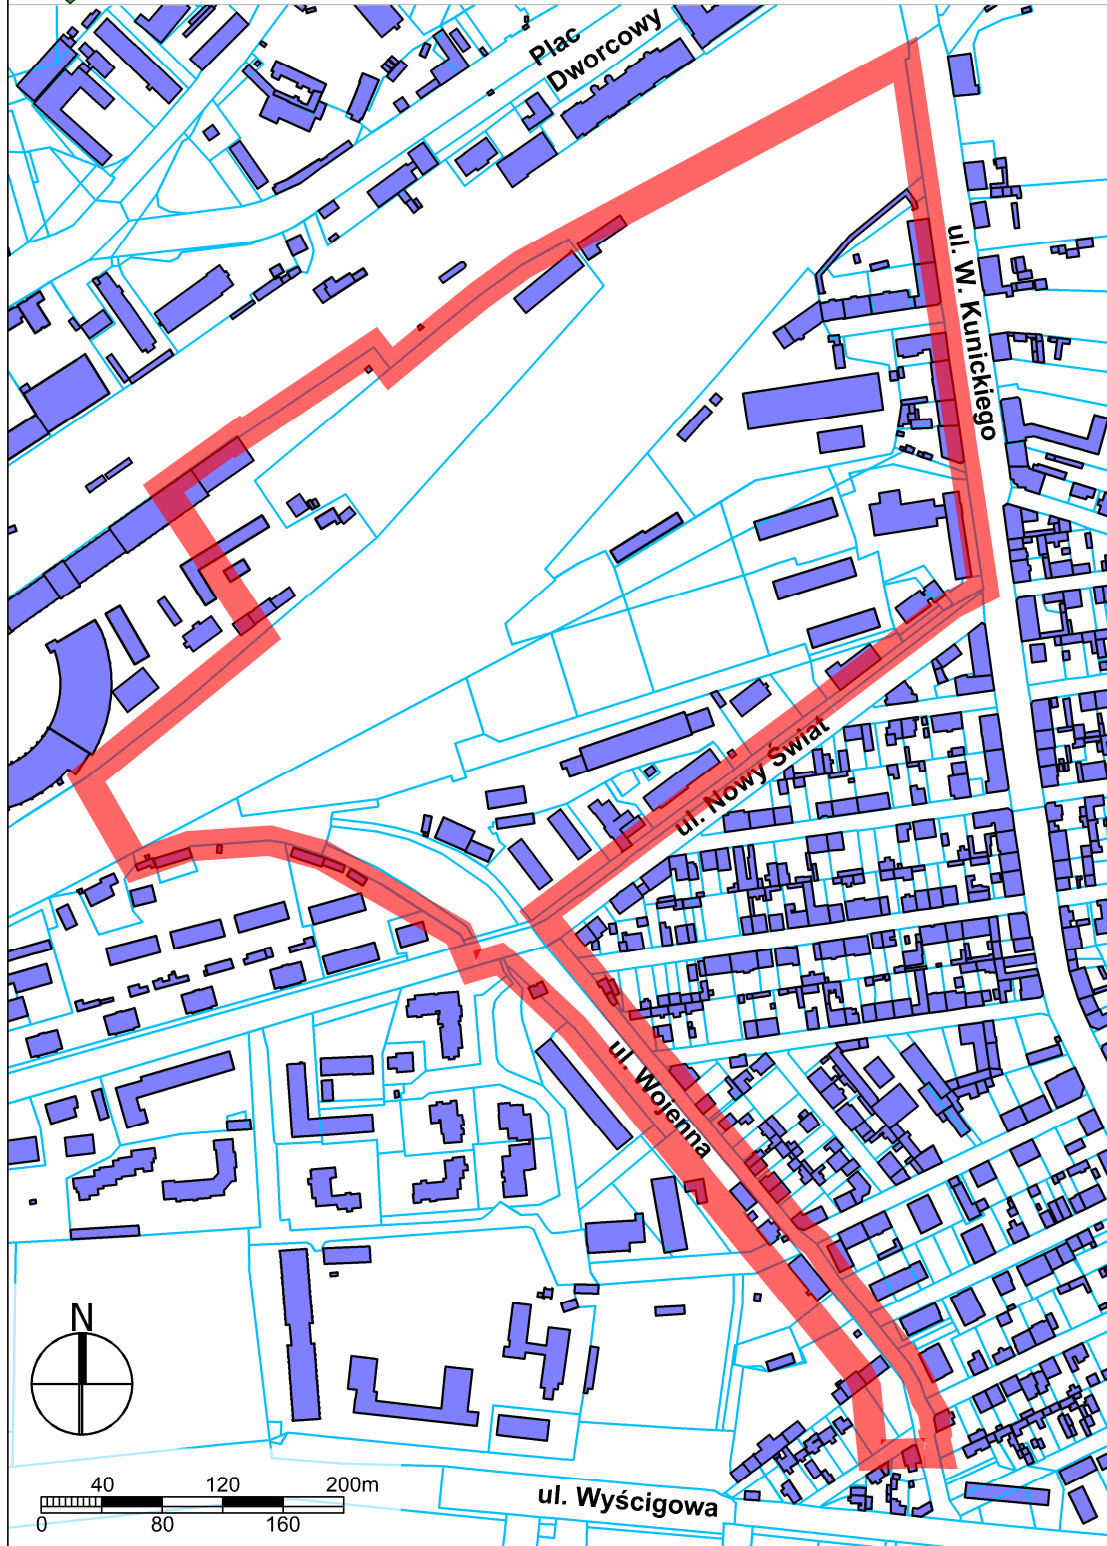

granice obszaru objętego przystąpieniem do sporządzenia m.p.z.p.