


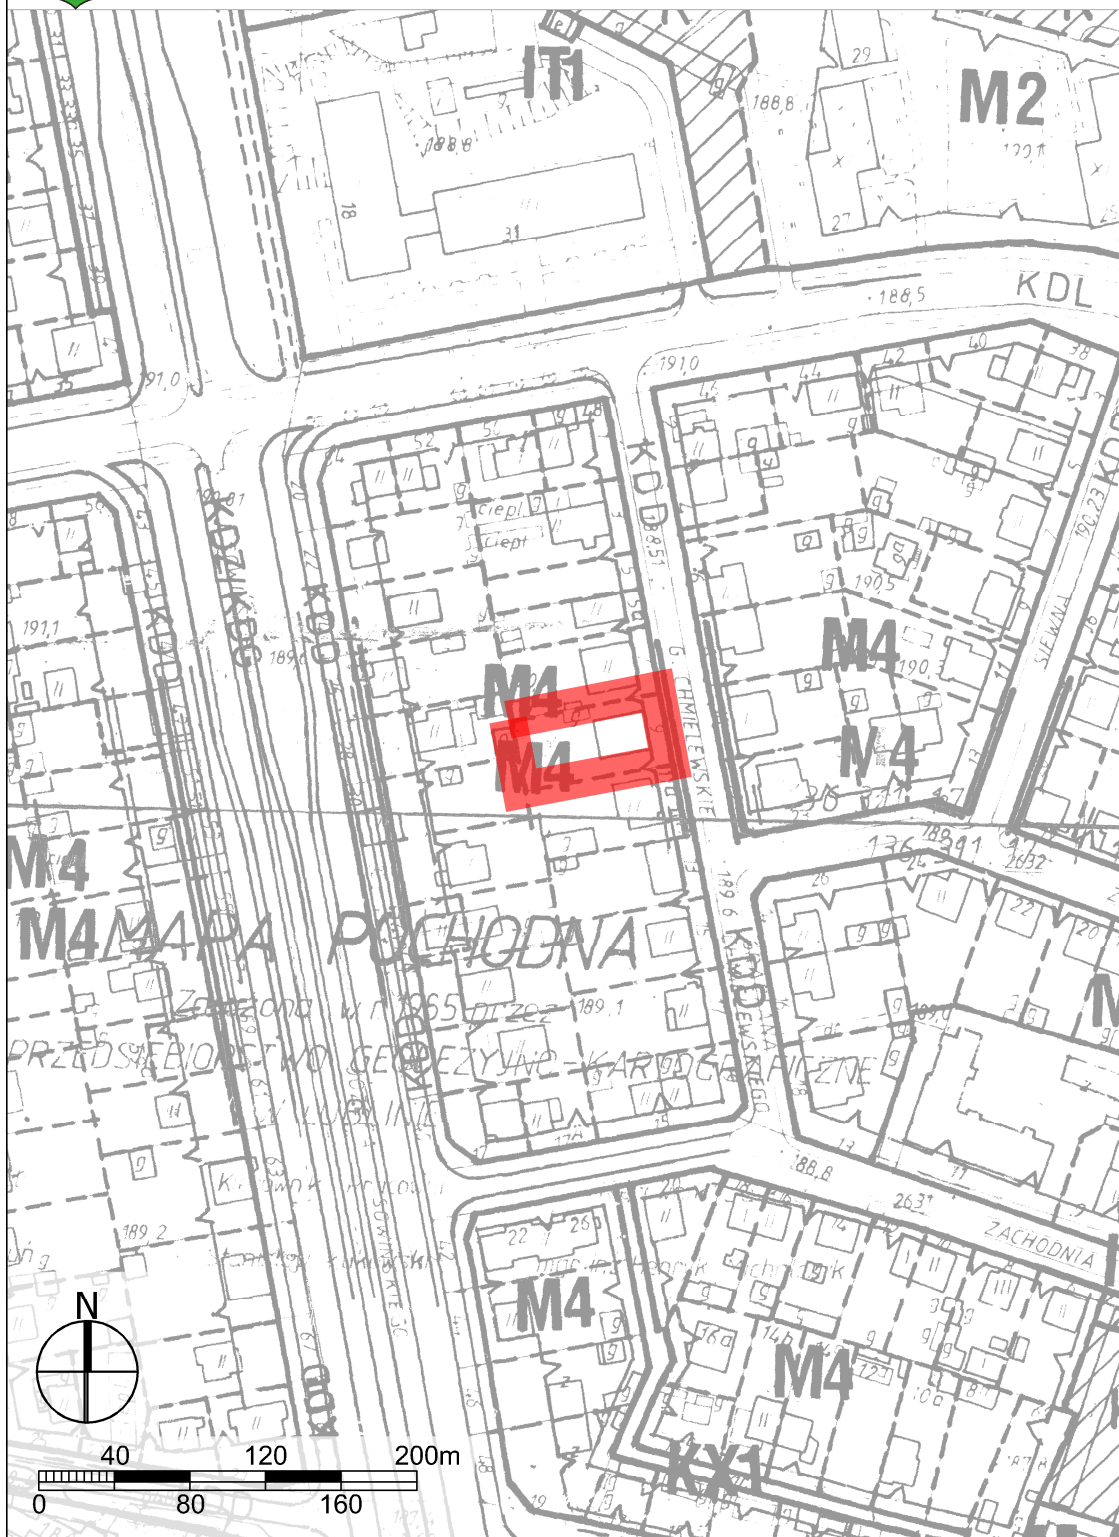


Załącznik graficzny nr 1 do uchwały
Rady Miasta Lublin
Nr 627/XXIV/2016
z dnia 21 grudnia 2016 r.



granice obszaru objętego przystąpieniem do zmiany m.p.z.p.



Załącznik graficzny nr 3 do uchwały
Rady Miasta Lublin
Nr 627/XXIV/2016
z dnia 21 grudnia 2016 r.

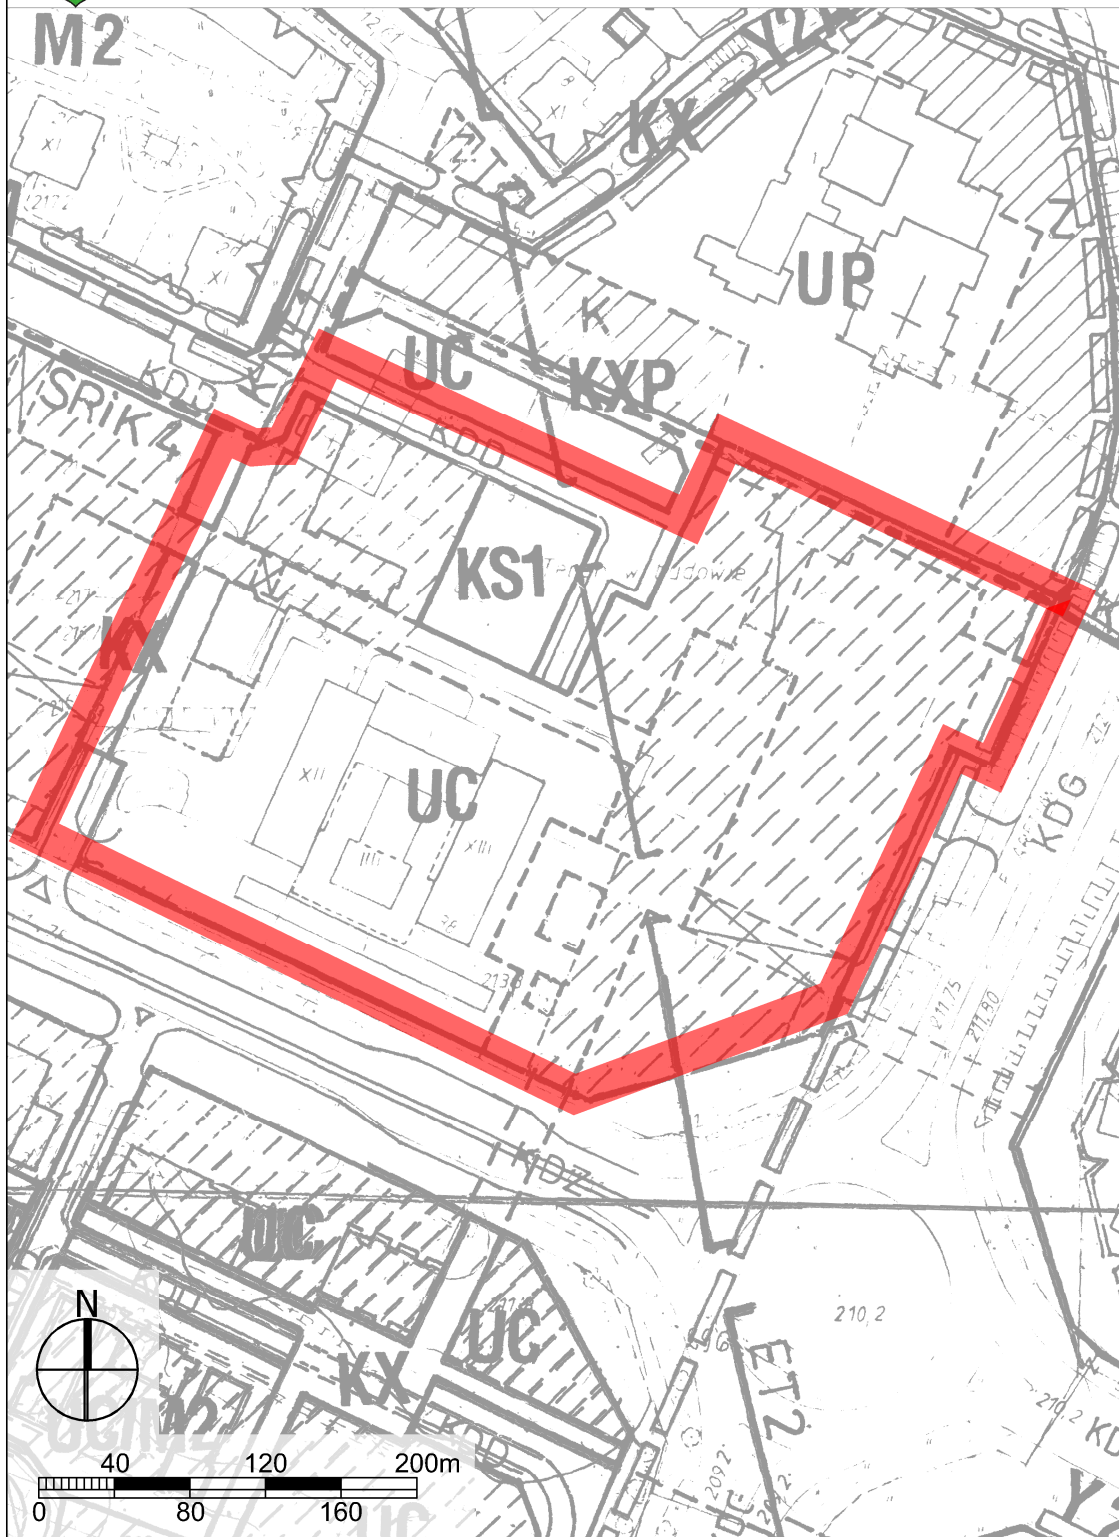

granice obszaru objętego przystąpieniem do zmiany m.p.z.p.