

ZMIANA MIEJSCOWEGO PLANU ZAGOSPODAROWANIA PRZESTRZENNEGO MIASTA LUBLIN - CZĘŚĆ II W REJONIE


ULIC JUTRZENKI I RÓŻANEJ

SKALA 1: 1000

ZAŁĄCZNIK Nr 1
do Uchwały Nr//
Rady Miasta Lublin
z dnia



WYRYS ZE STUDIUM UWARUNKOWAŃ I KIERUNKÓW ZAGOSPODAROWANIA PRZESTRZENNEGO
MIASTA LUBLIN UCHWALONEGO UCHWAŁĄ NR 359/XXII/2000 Z DNIA 13 KWIECZNIA 2000 R. Z
PÓŹNIEJSZYMI ZMIANAMI
SKALA 1:25000

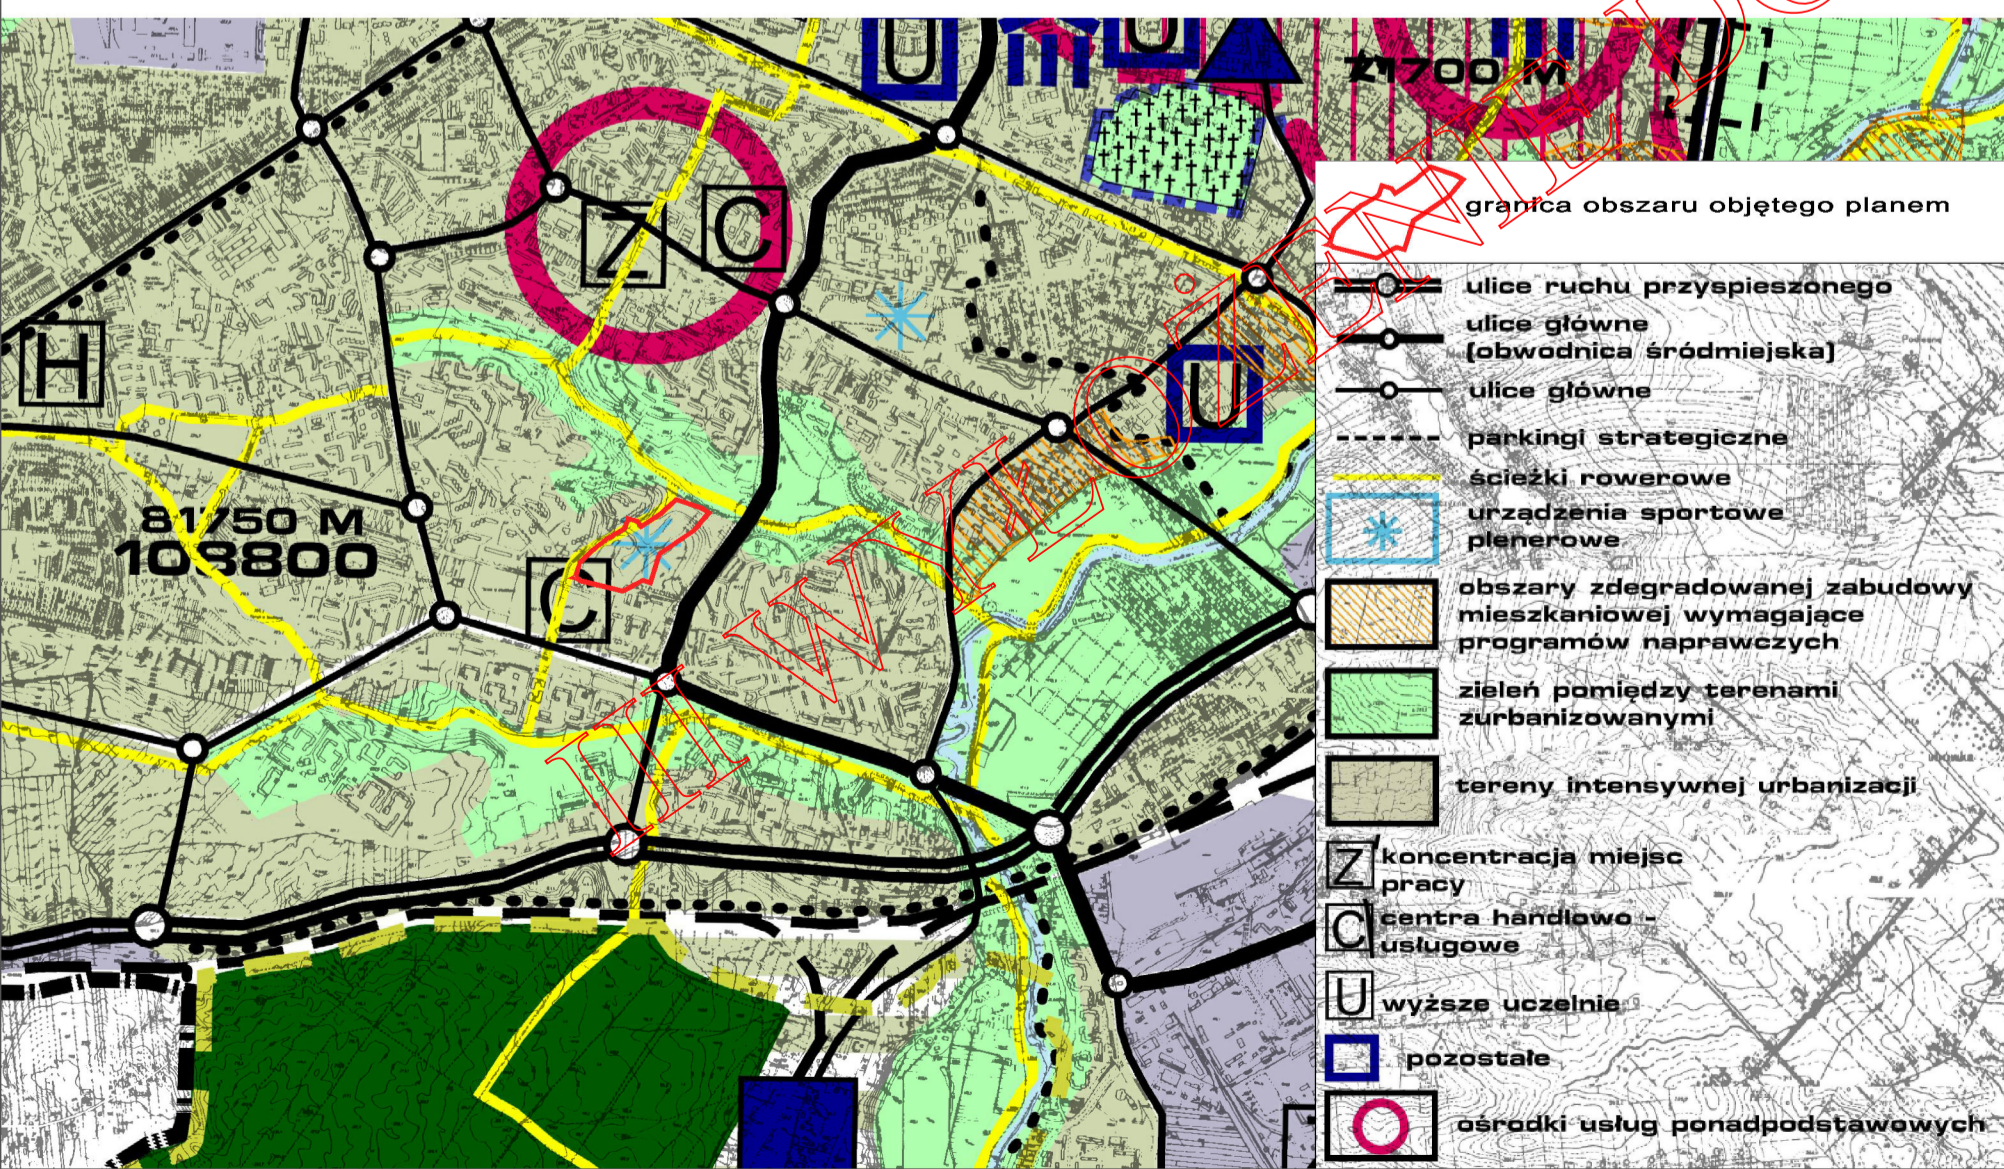

USTALENIA OBOWIAZUJĄCE:	
	granica obszaru objętego planem
	linia rozgraniczająca tereny o różnym przeznaczeniu lub różnych zasadach zagospodarowania
	nieprzekraczalna linia zabudowy
MW	tereny zabudowy mieszkaniowej wielorodzinnej
KS(U)	tereny obsługi komunikacji z dopuszczeniem funkcji usług (w parterach)
ZP	tereny zieleni urządzonej
KDD	tereny dróg publicznych: ulica dojazdowa
KDW	tereny dróg wewnętrznych
KX	tereny wydzielonych ciągów pieszych
KX1	tereny wydzielonych ciągów pieszo - jezdnych
	obszar zieleni izolacyjnej - wydzielenie wewnętrzne w ramach funkcji podstawowej
	strefy dopuszczonej wysokości zabudowy
	istniejąca zieleń (wskazana do zachowania)
	drzewa o szczególnych walorach przyrodniczych 1-10
ELEMENTY INFORMACYJNE:	
	budynek istniejący
	strefa lokalizacji usług w parterze budynku, dostępnych z poziomu terenu
	strefa lokalizacji obiektów niekubaturowych o funkcji sportowo-rekreacyjnej
	schemat przebiegu głównych ciągów pieszych i rowerowych
	schemat przebiegu głównych ciągów rowerowych
	otwarcie widokowe
	Ekologiczny System Obszarów Chronionych
	szpaler drzew
	strefa zieleni towarzyszącej
	skarpy (wskazane do ochrony)

PREZYDENT MIASTA LUBLIN
WYDZIAŁ PLANOWANIA
LUBLIN 2018

