


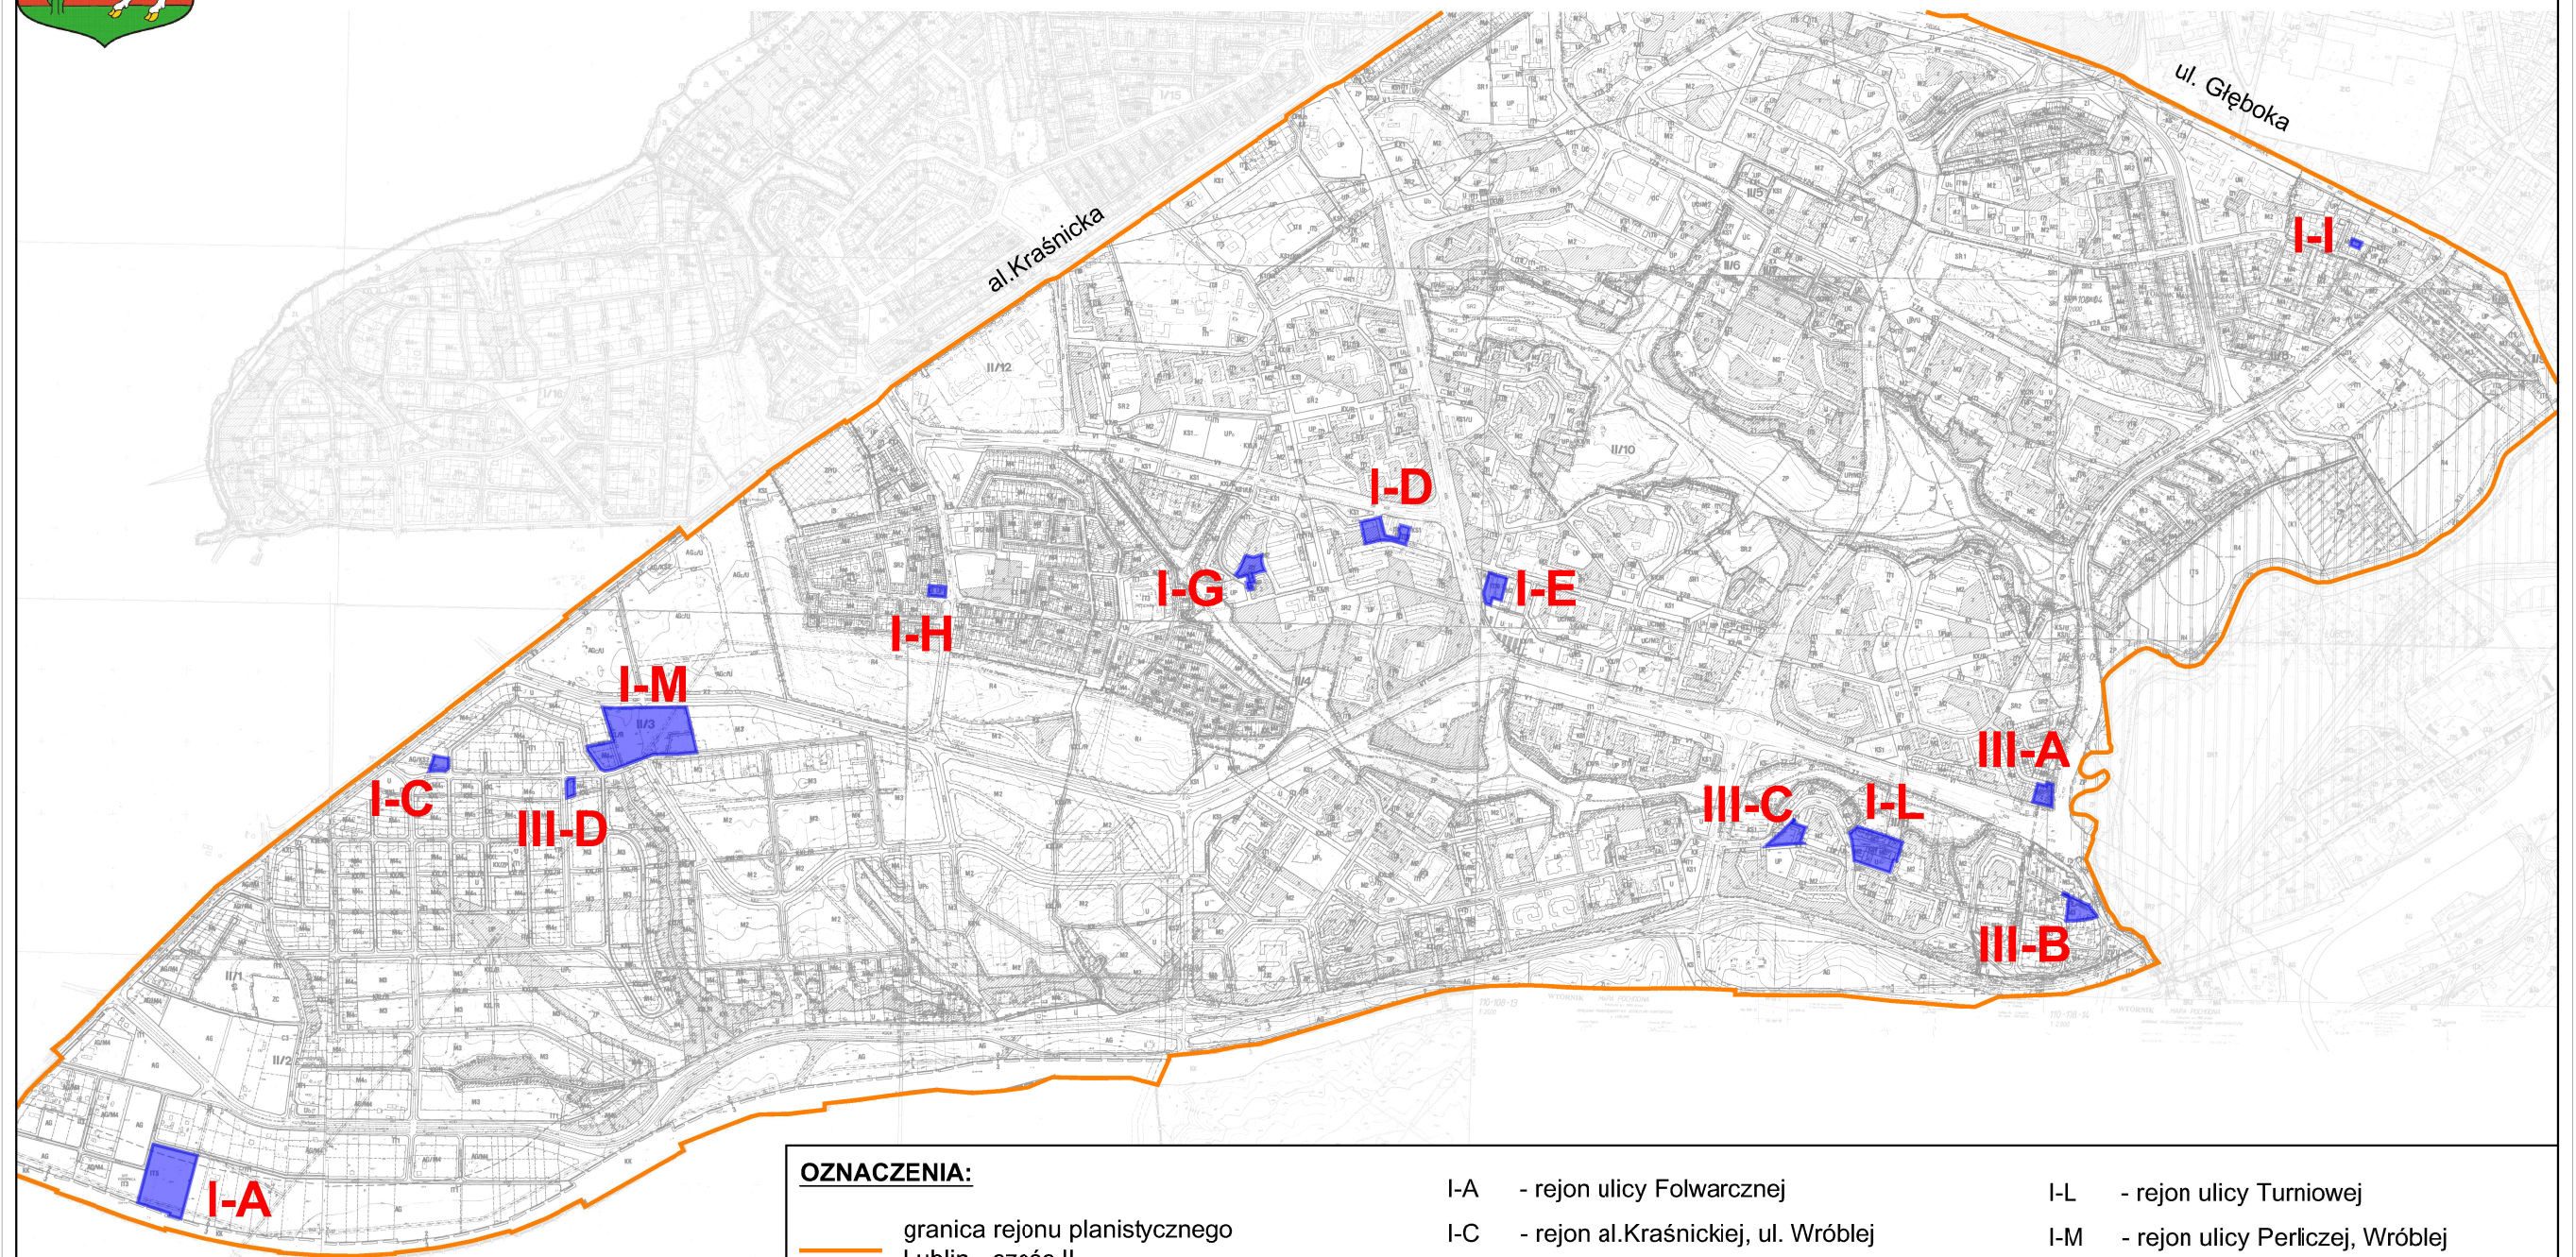

GRANICE PROJEKTÓW ZMIAN MIEJSCOWEGO PLANU ZAGOSPODAROWANIA PRZESTRZENNEGO
WYKŁADANYCH DO WGLĄDU PUBLICZNEGO W DNIACH OD 12 PAŹDZIERNIKA DO 5 LISTOPADA 2018 R.



OZNACZENIA:

— granica rejonu planistycznego
Lublin - część II

■ granice projektów zmian m.p.z.p.
wykładanych do wglądu publicznego
w dniach od 12 października
do 5 listopada 2018 r.

I-A - rejon ulicy Folwarcznej

I-C - rejon al.Kraśnickiej, ul. Wróblej

I-D - rejon ulicy Wiklinowej

I-E - rejon ulicy Jutrzenki

I-G - rejon ulicy Kaczeńcowej

I-H - rejon ulicy Wielkopolskiej

I-I - rejon ulicy Glinianej

I-L - rejon ulicy Turniowej

I-M - rejon ulicy Perliczej, Wróblej

III-A - rejon ulicy Szczęśliwej

III-B - rejon ulicy Wąwozowej

III-C - rejon ulicy Wyżynnej

III-D - rejon ulicy Wróblej, Szpaczej

