


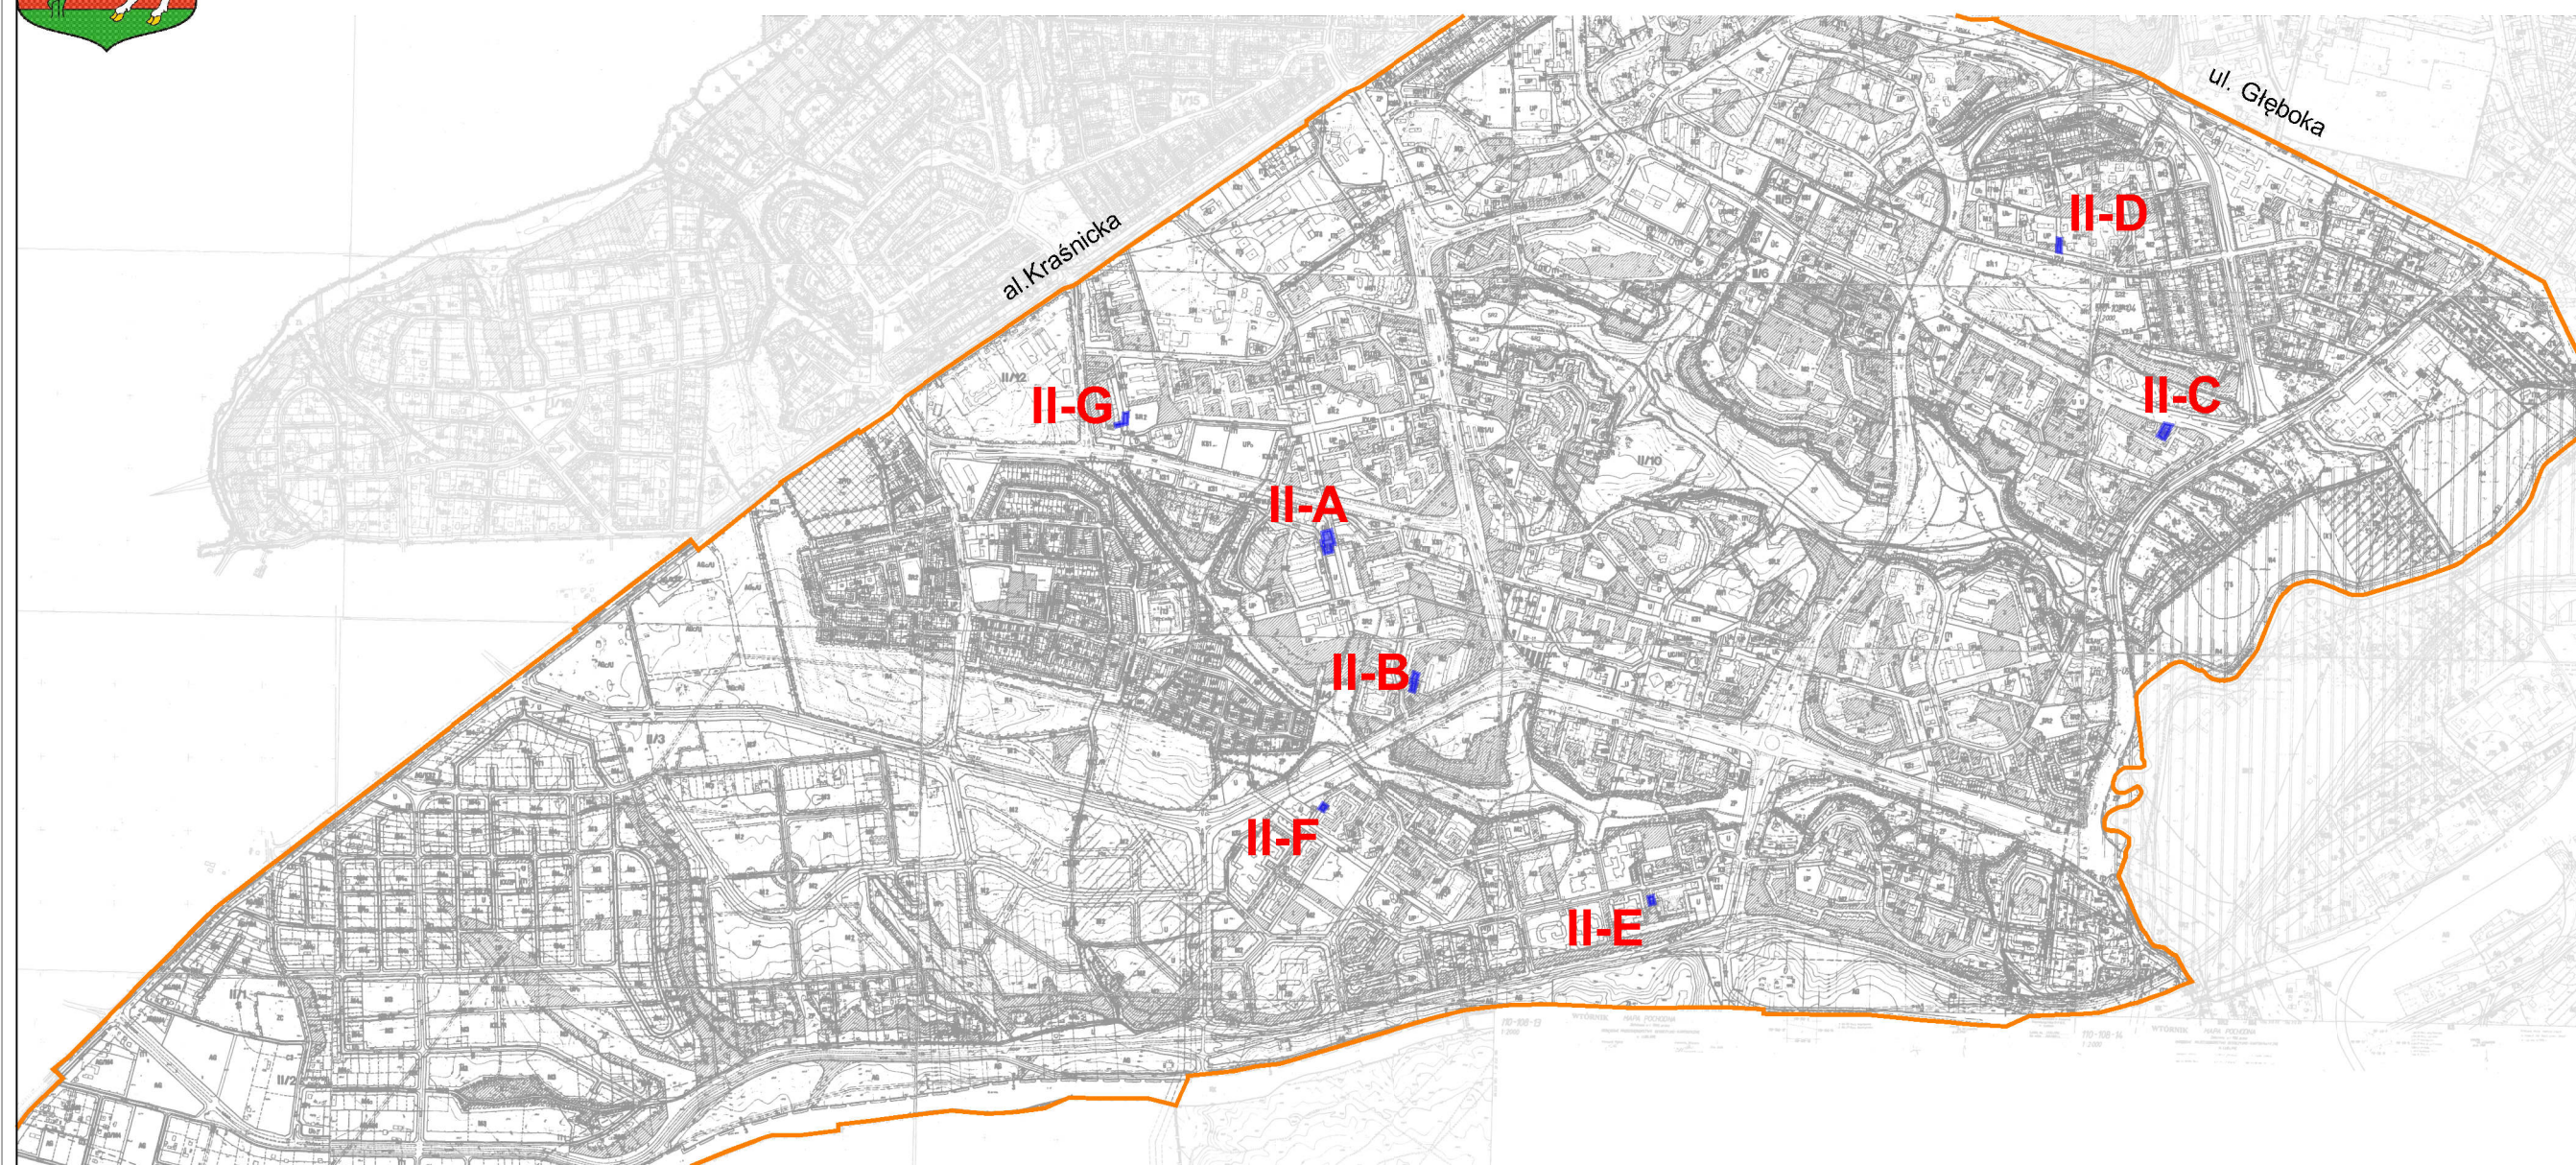

GRANICE PROJEKTU ZMIAN MIEJSCOWEGO PLANU ZAGOSPODAROWANIA PRZESTRZENNEGO  
WYKŁADANEGO DO WGLĄDU PUBLICZNEGO W DNIACH OD 26 LISTOPADA DO 18 GRUDNIA 2018 R.



**OZNACZENIA:**

— granica rejonu planistycznego  
Lublin - część II

— granice projektu zmian m.p.z.p.  
wykładanego do wglądu publicznego  
w dniach od 26 listopada do 18 grudnia 2018 r.

- II-A - rejon ulicy Bedronki
- II-B - rejon ulicy Tymiankowej
- II-C - rejon ulicy T. Zana, M. Brzeskiej
- II-D - rejon ulicy Kazimierza Wielkiego
- II-E - rejon ulicy Topazowej
- II-F - rejon ulicy Perłowej
- II-G - rejon ulicy Husarskiej

