


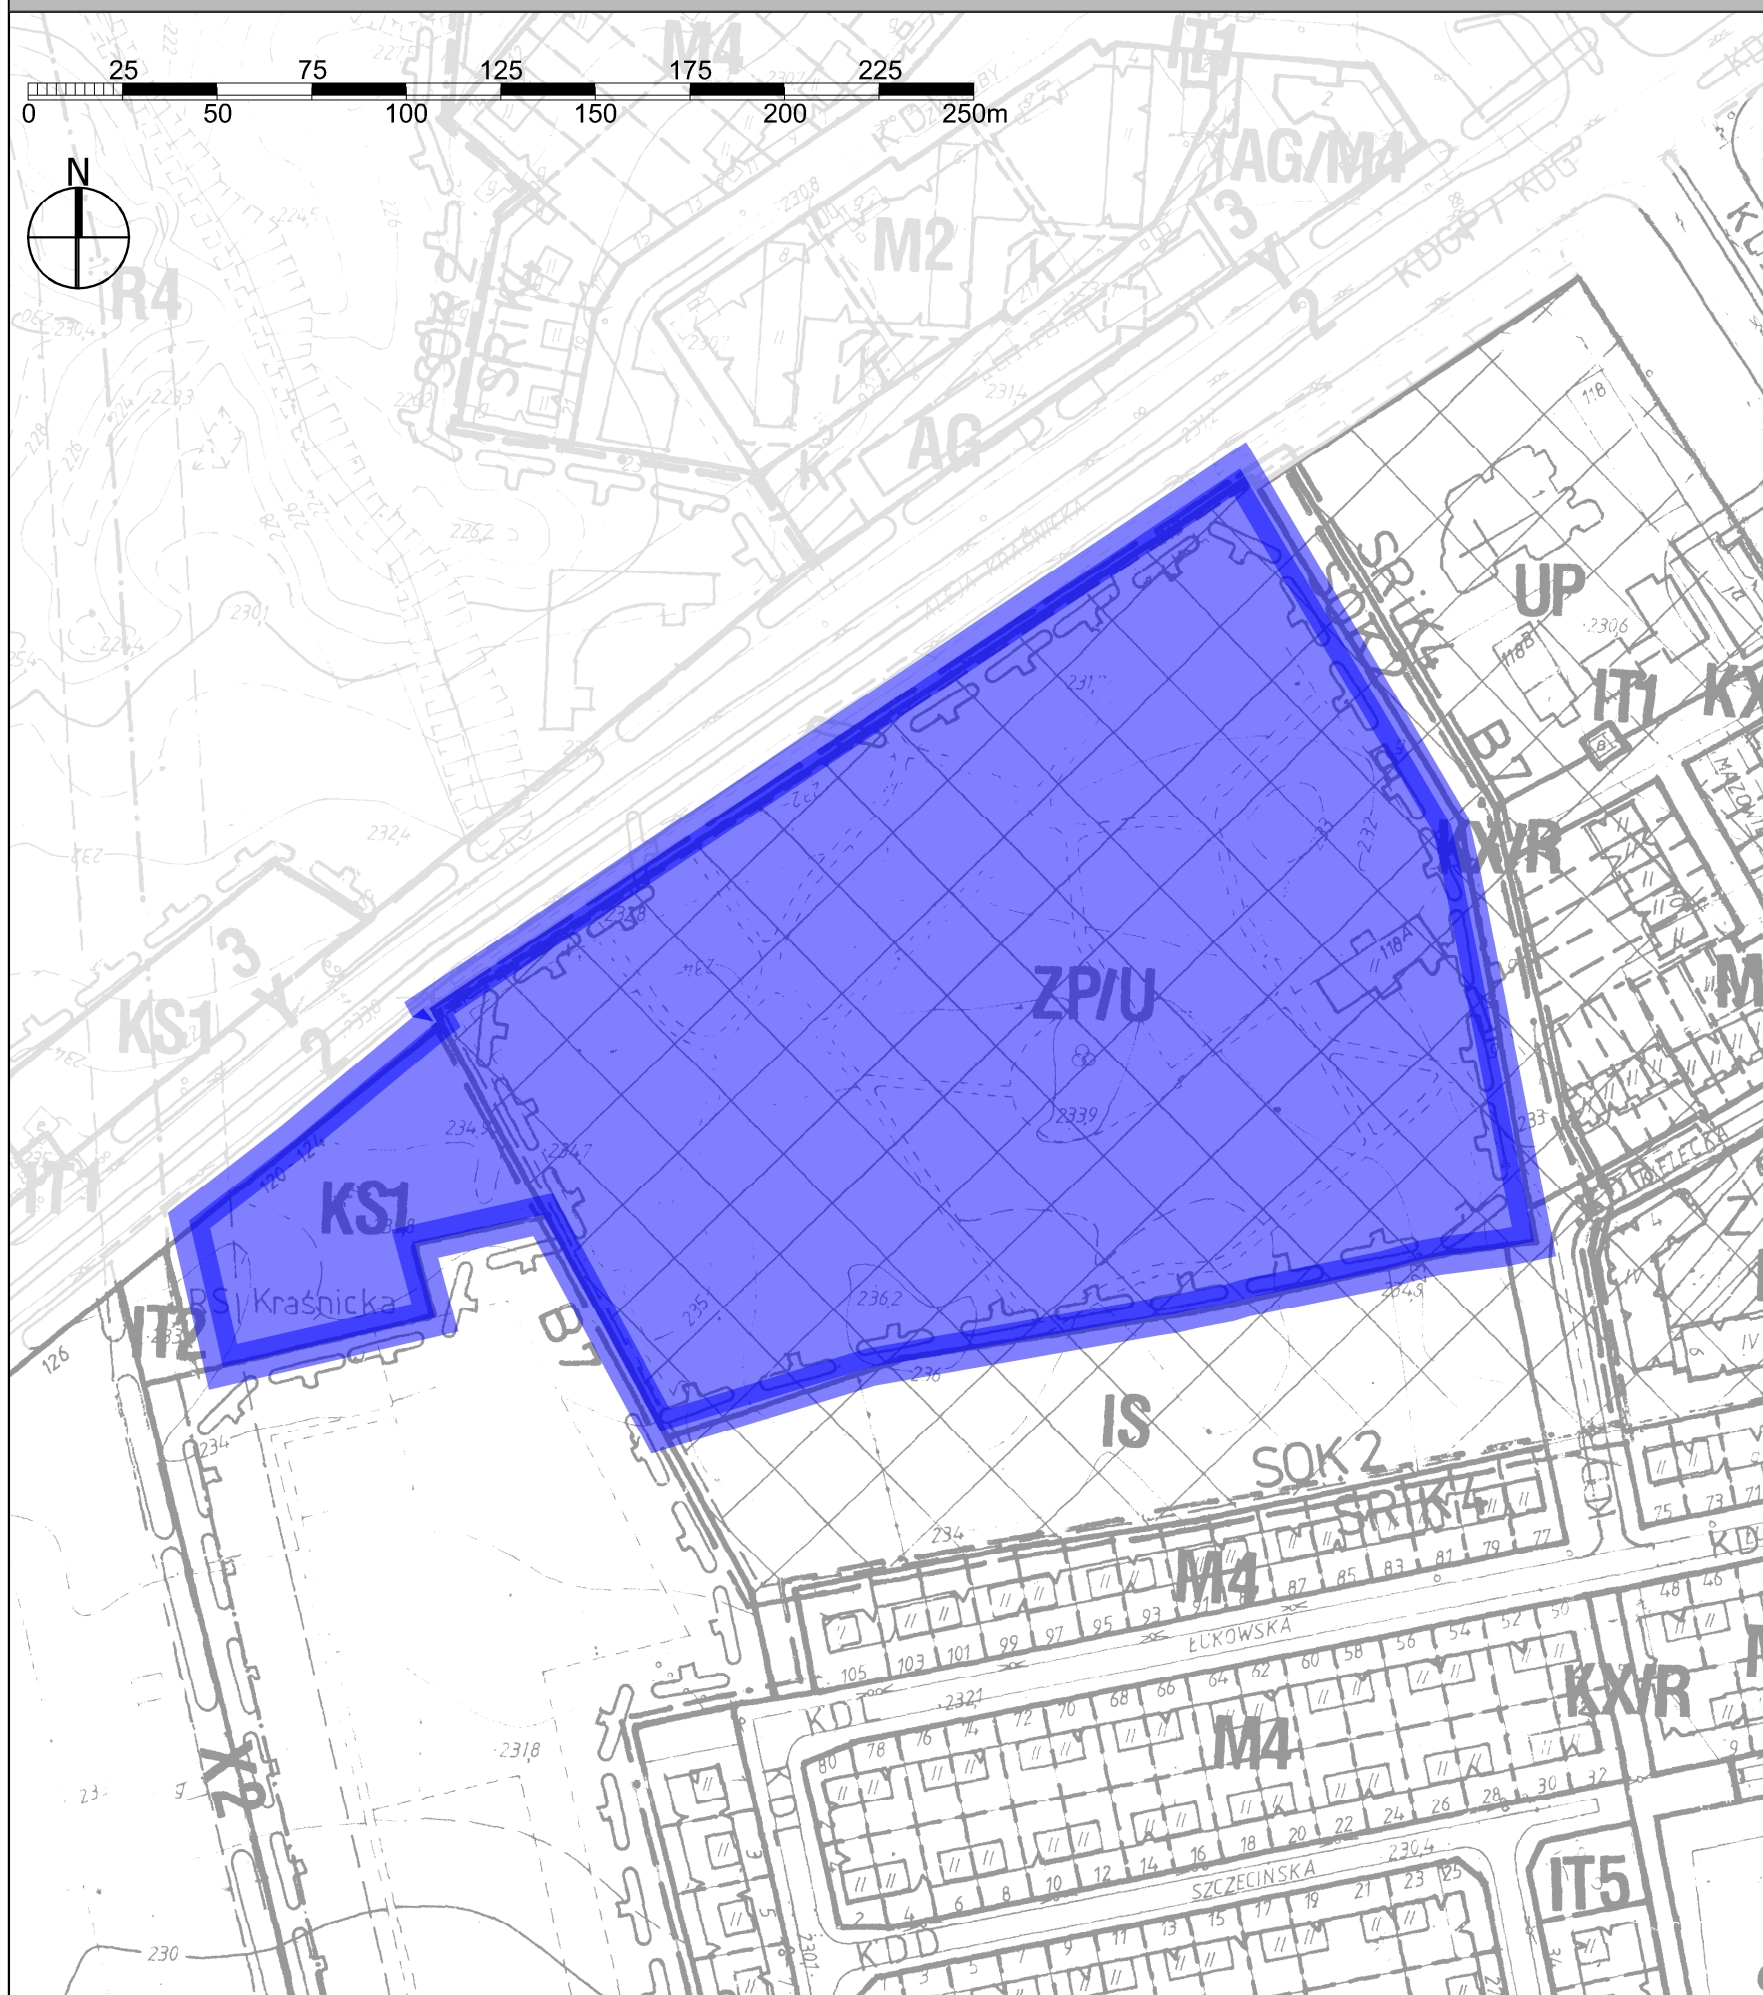

GRANICA PROJEKTU ZMIANY MIEJSCOWEGO PLANU ZAGOSPODAROWANIA
PRZESTRZENNEGO WYKŁADANEGO DO WGLĄDU PUBLICZNEGO
W DNIACH OD 19 SIERPNIĄ DO 9 WRZEŚNIA 2019 R.

OBSZAR I-F - REJON AL. KRAŚNICKIEJ, UL. KIELECKIEJ



OZNACZENIA:



granica projektu zmiany m.p.z.p. wykładanego do wglądu publicznego
w dniach od 19 sierpnia do 9 września 2019 r.