




Załącznik graficzny nr 1 do uchwały
Rady Miasta Lublin
Nr 282/VIII/2019
z dnia 30 czerwca 2019 r.

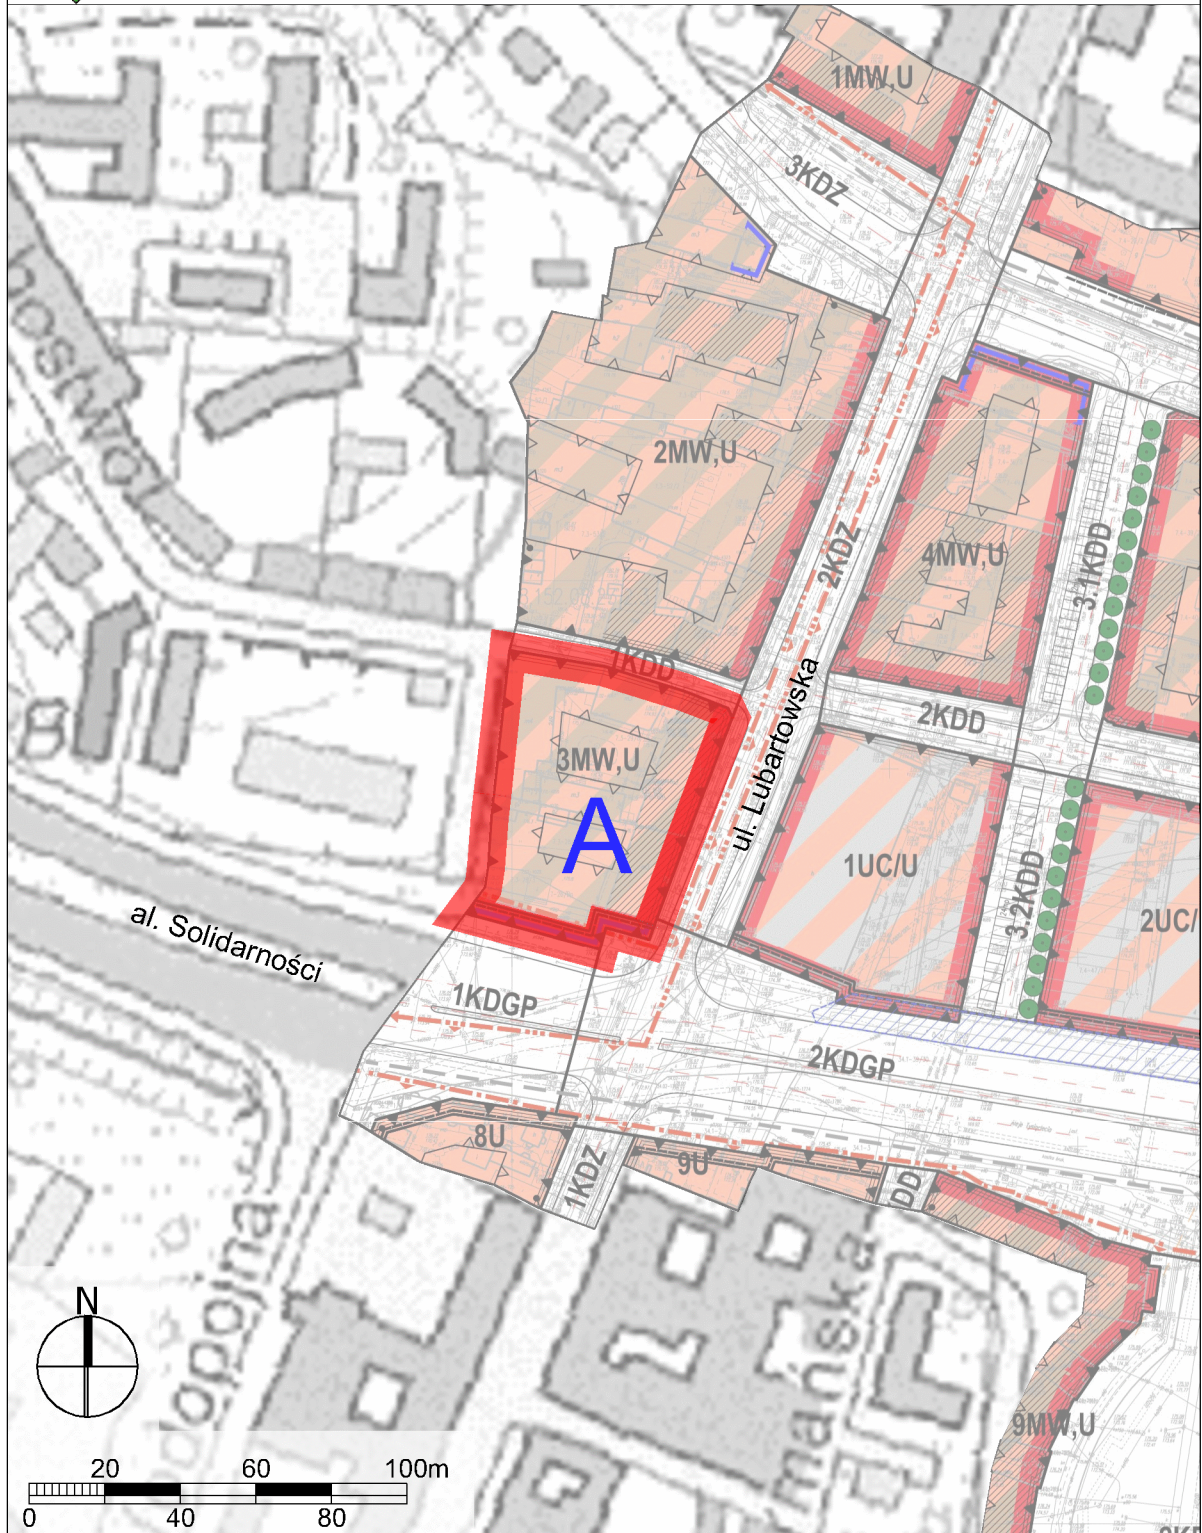

 granice obszaru objętego przystąpieniem do zmiany m.p.z.p.