




GRANICE PROJEKTÓW ZMIAN MIEJSCOWEGO PLANU ZAGOSPODAROWANIA PRZESTRZENNEGO
WYKŁADANYCH DO WGLĄDU PUBLICZNEGO W DNIACH OD 25 KWIETNIA DO 24 MAJA 2019 R.

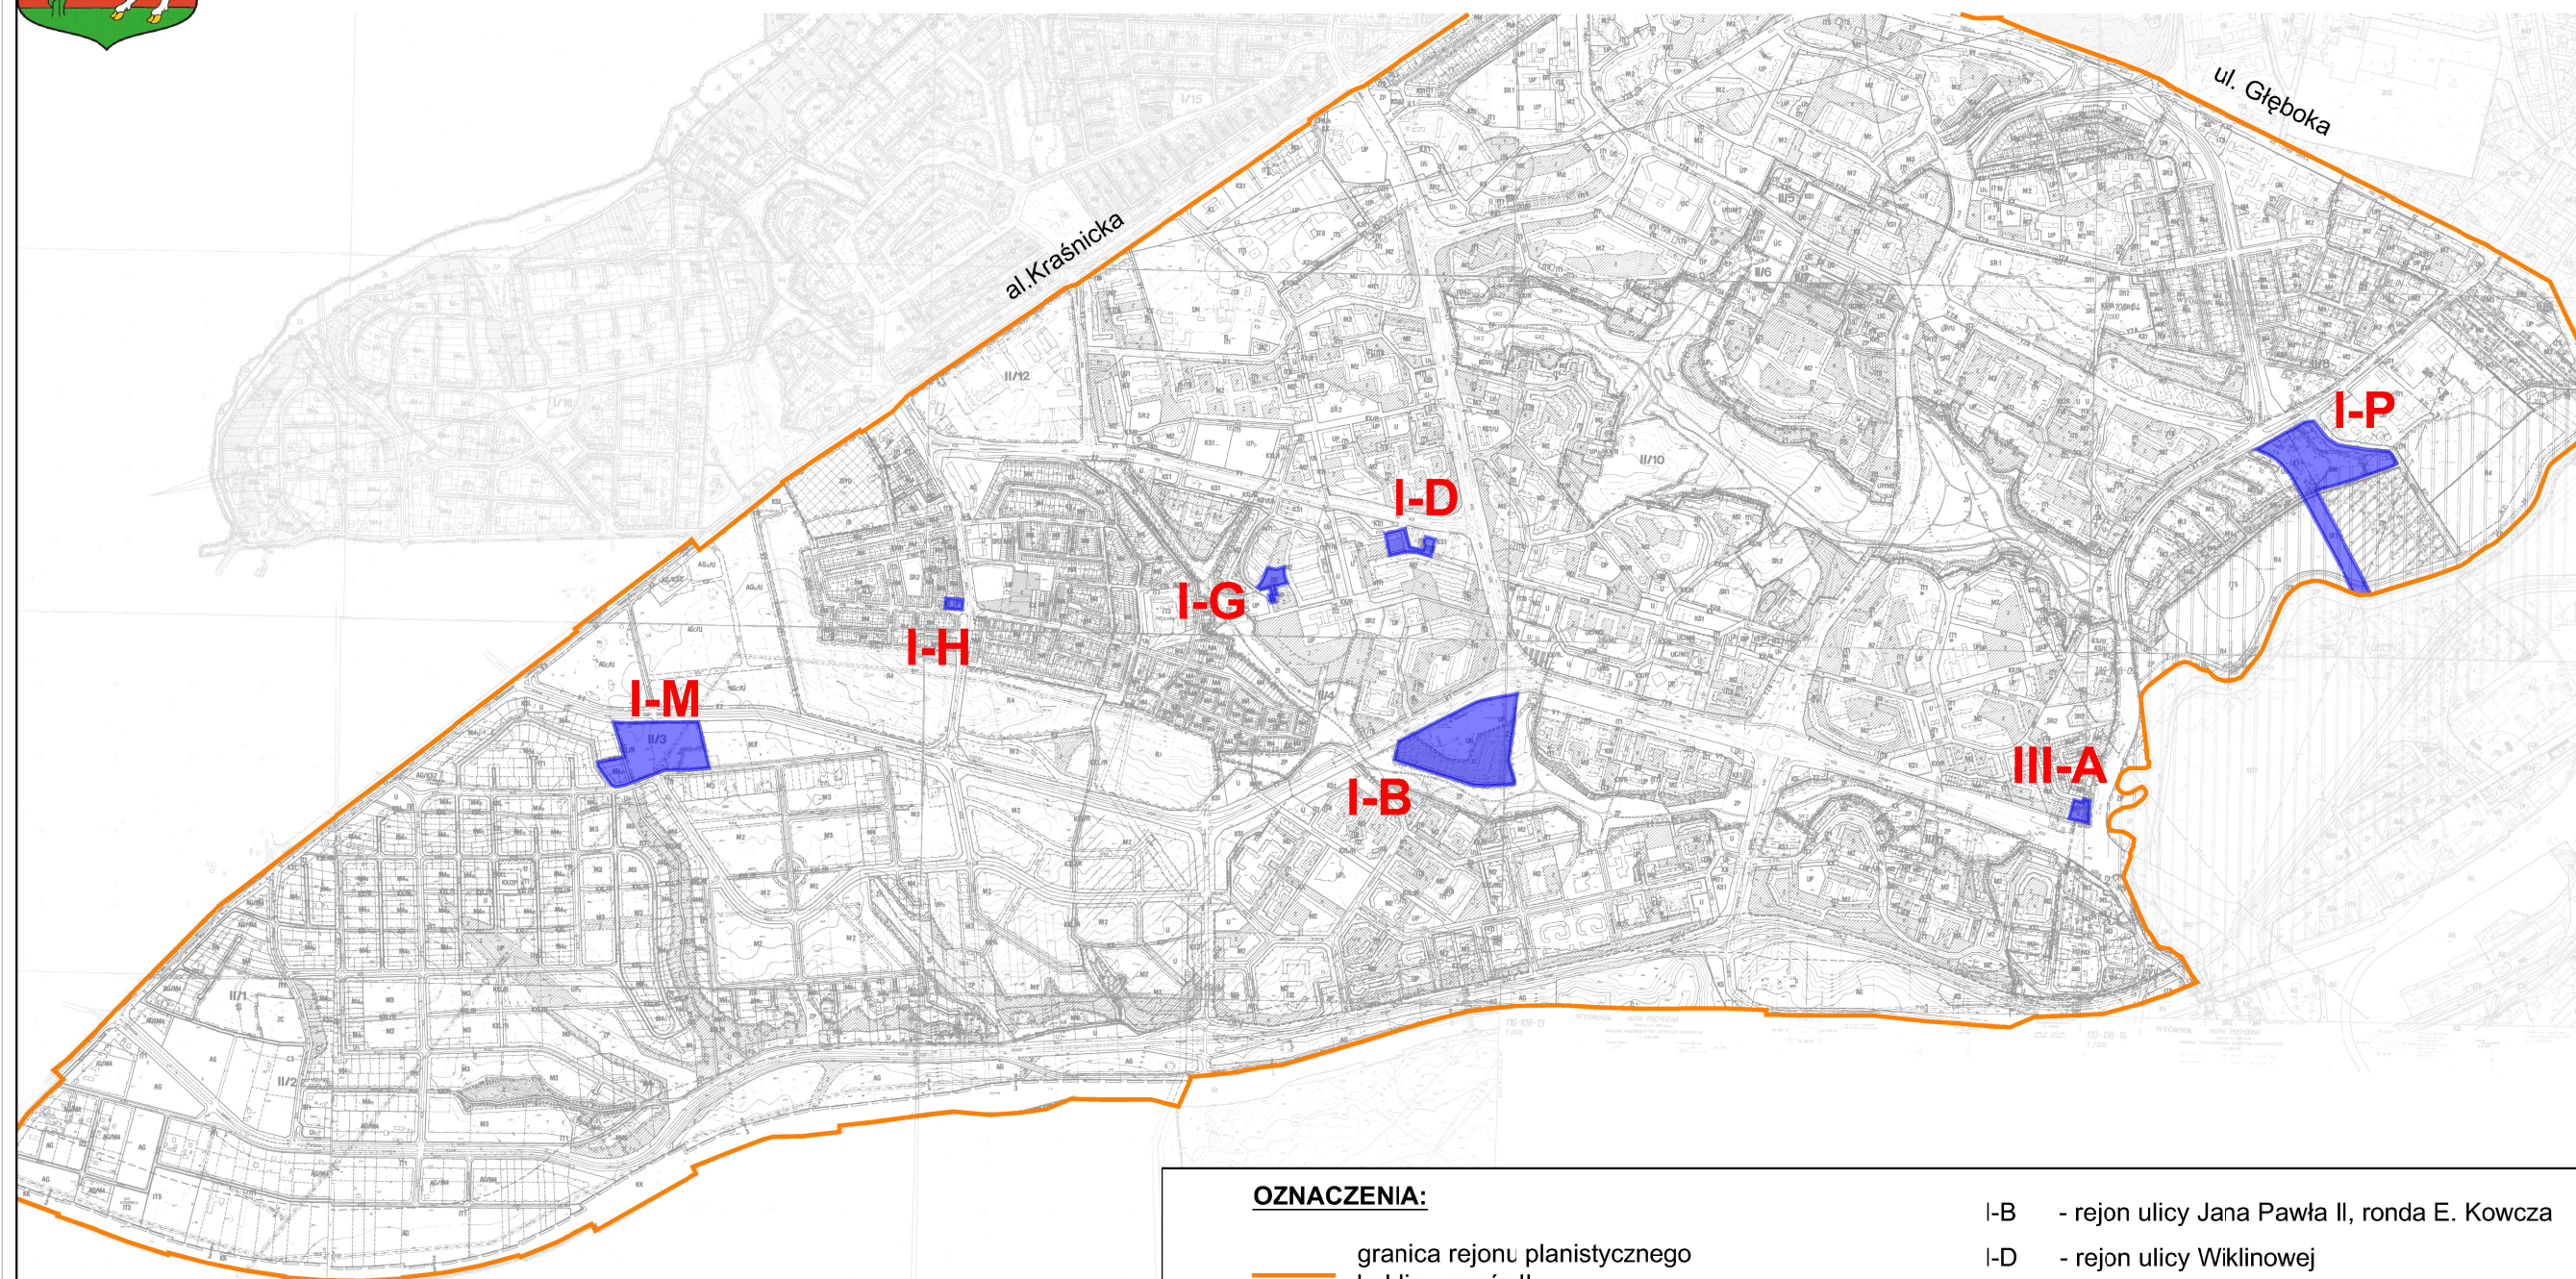

OZNACZENIA:

— granica rejonu planistycznego
Lublin - część II

■ granice projektów zmian m.p.z.p.
wykładanych do wglądu publicznego
w dniach od 25 kwietnia do 24 maja 2019 r.

I-B - rejon ulicy Jana Pawła II, ronda E. Kowcza
I-D - rejon ulicy Wiklinowej
I-G - rejon ulicy Kaczeńcowej
I-H - rejon ulicy Wielkopolskiej
I-M - rejon ulicy Perliczej, Wróblej
I-P - rejon ulic: Zakole, Wapiennej
III-A - rejon ulicy Szczęśliwej

