




GRANICE PROJEKTU ZMIANY MIEJSCOWEGO PLANU ZAGOSPODAROWANIA PRZESTRZENNEGO
WYKŁADANEGO DO WGLĄDU PUBLICZNEGO

W DNIACH OD 21 WRZEŚNIA DO 12 PAŹDZIERNIKA 2020 r.

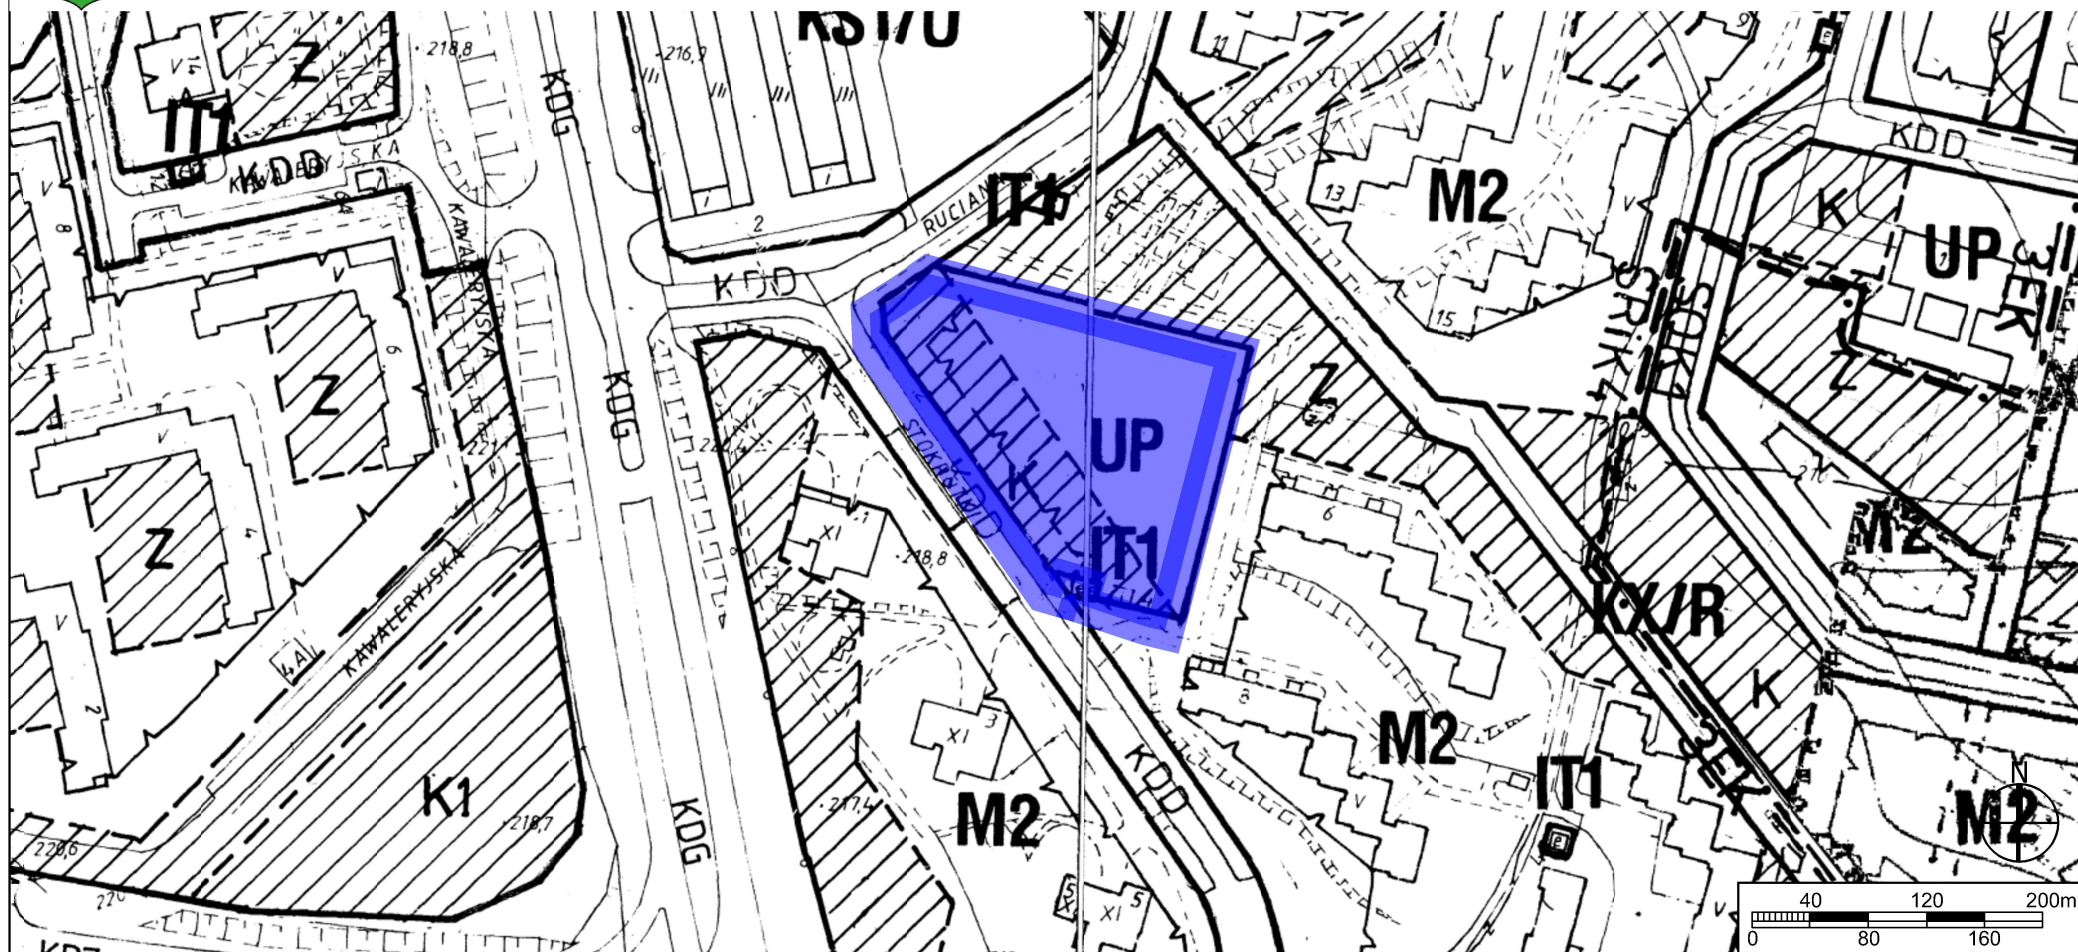

granice projektu zmiany m.p.z.p. część II **obszar I-K** - rejon **ul. Stokrotki**
wykładanego do wglądu publicznego w dniach od 21 września do 12 października 2020 r.