


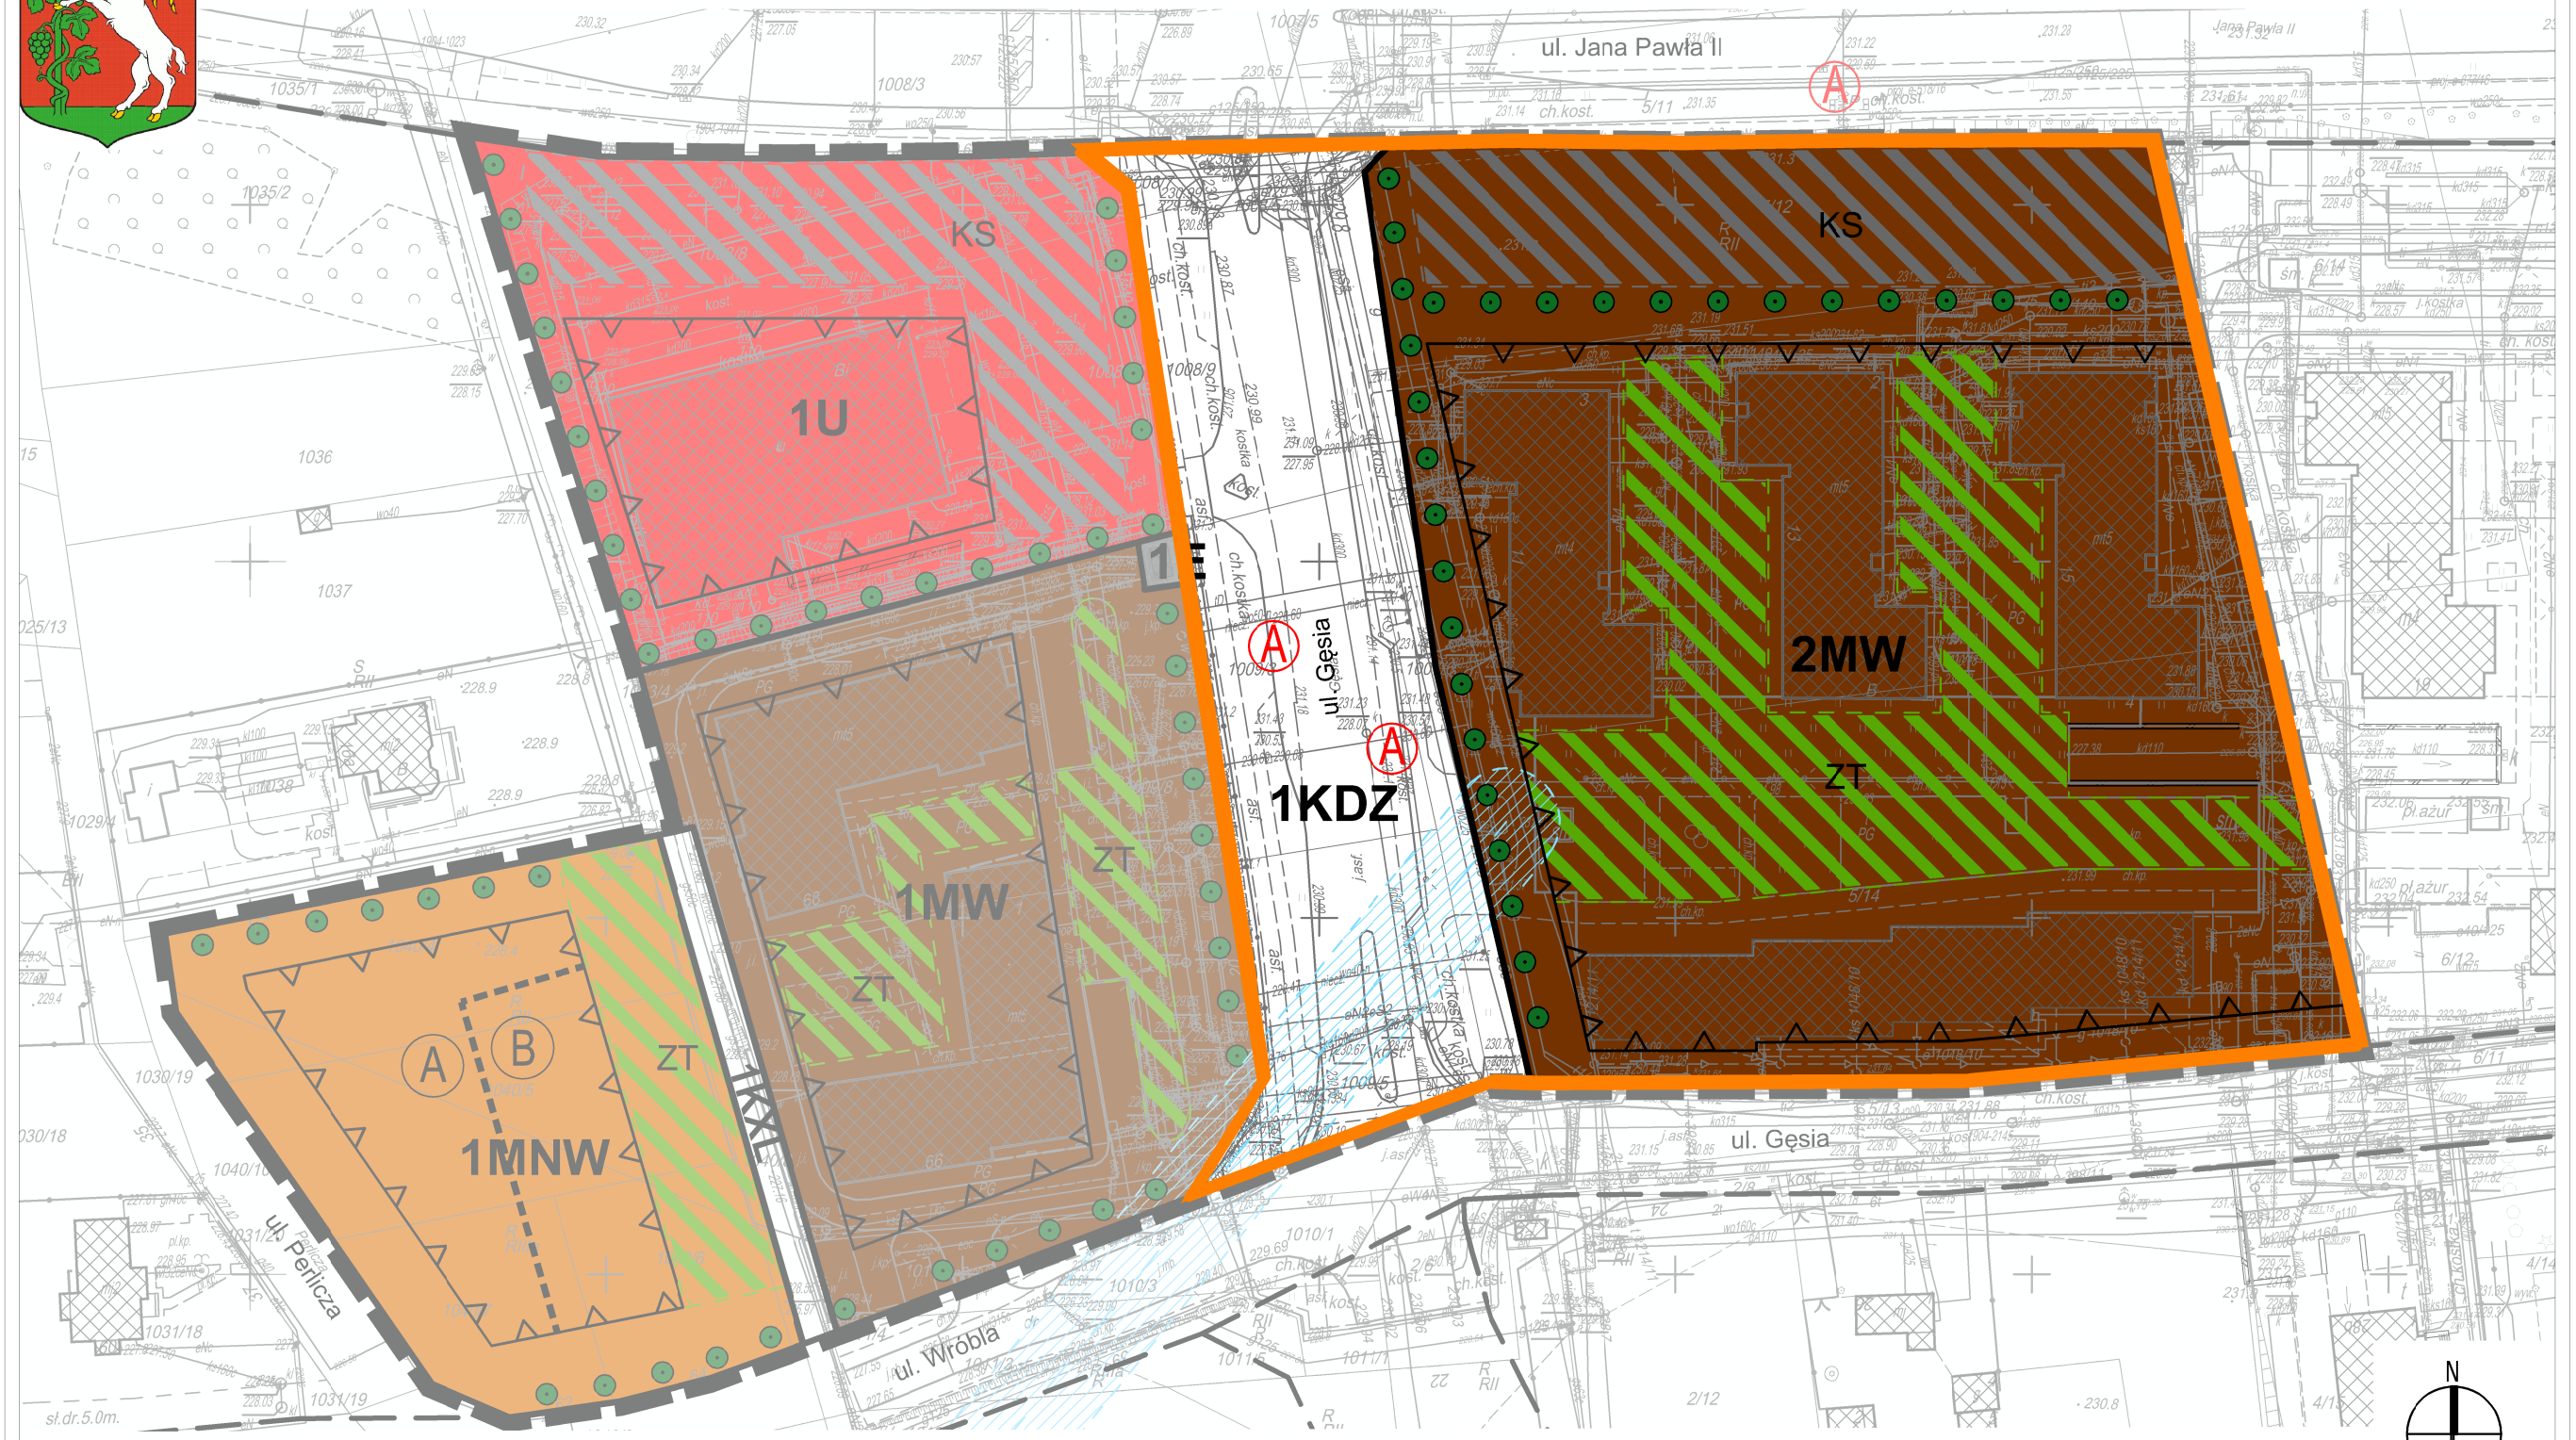


TRZECIE WYŁOŻENIE DO WGLĄDU PUBLICZNEGO PROJEKTU ZMIANY M.P.Z.P. LUBLIN cz. II obszar I-M W REJONIE ULIC PERLICZEJ I WRÓBLEJ - ograniczony zakres



OZNACZENIA:

 granice obszaru objętego 3 wyłożeniem do wglądu publicznego w projekcie zmiany m.p.z.p. Lublin cz. ii obszar I-M w rejonie ulic Perliczej i Wróblej

