




GRANICE PROJEKTÓW ZMIAN MIEJSCOWEGO PLANU ZAGOSPODAROWANIA PRZESTRZENNEGO WYKŁADANYCH DO WGLĄDU PUBLICZNEGO

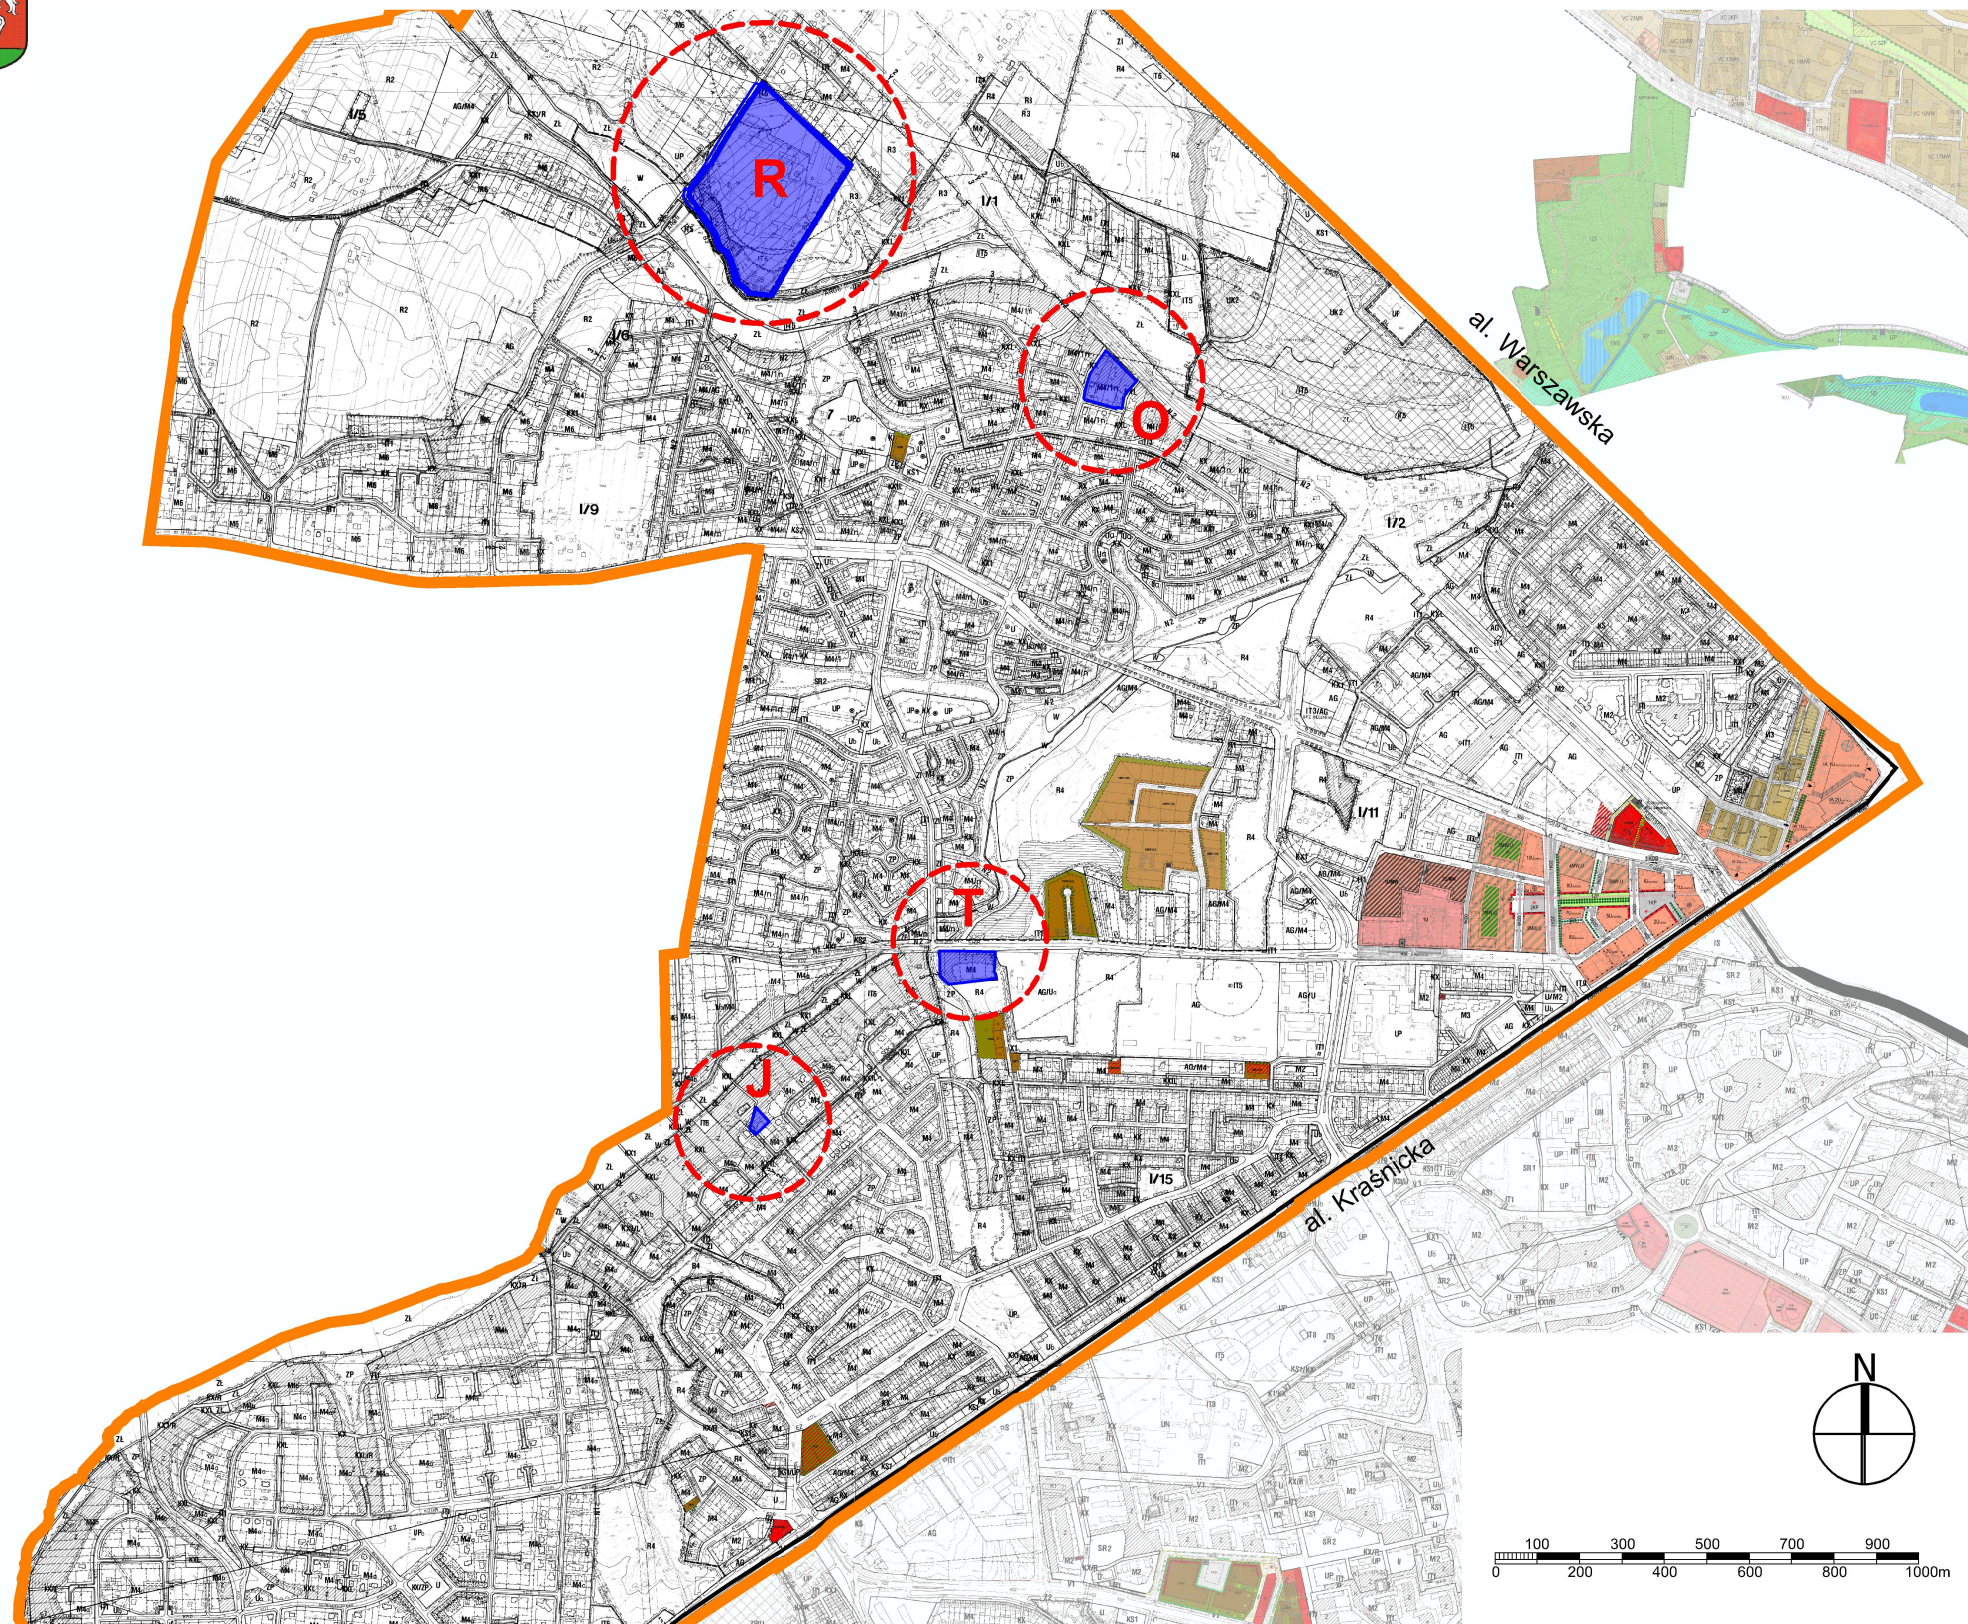

OZNACZENIA:

— granica rejonu planistycznego
Lublin - część I zachodnia

■ granice projektów zmian
m.p.z.p. wykładanych do
wglądu publicznego

Obszar J - rejon ulicy Romea

Obszar O - rejon ulicy Sobótki

Obszar R - rejon ulicy Deszczowej

Obszar T - rejon ulic: Wojciechowskiej,
Rogińskiego