




Załącznik graficzny nr 2 do uchwały
Rady Miasta Lublin
Nr 219/VI/2019
z dnia 26 kwietnia 2019 r.

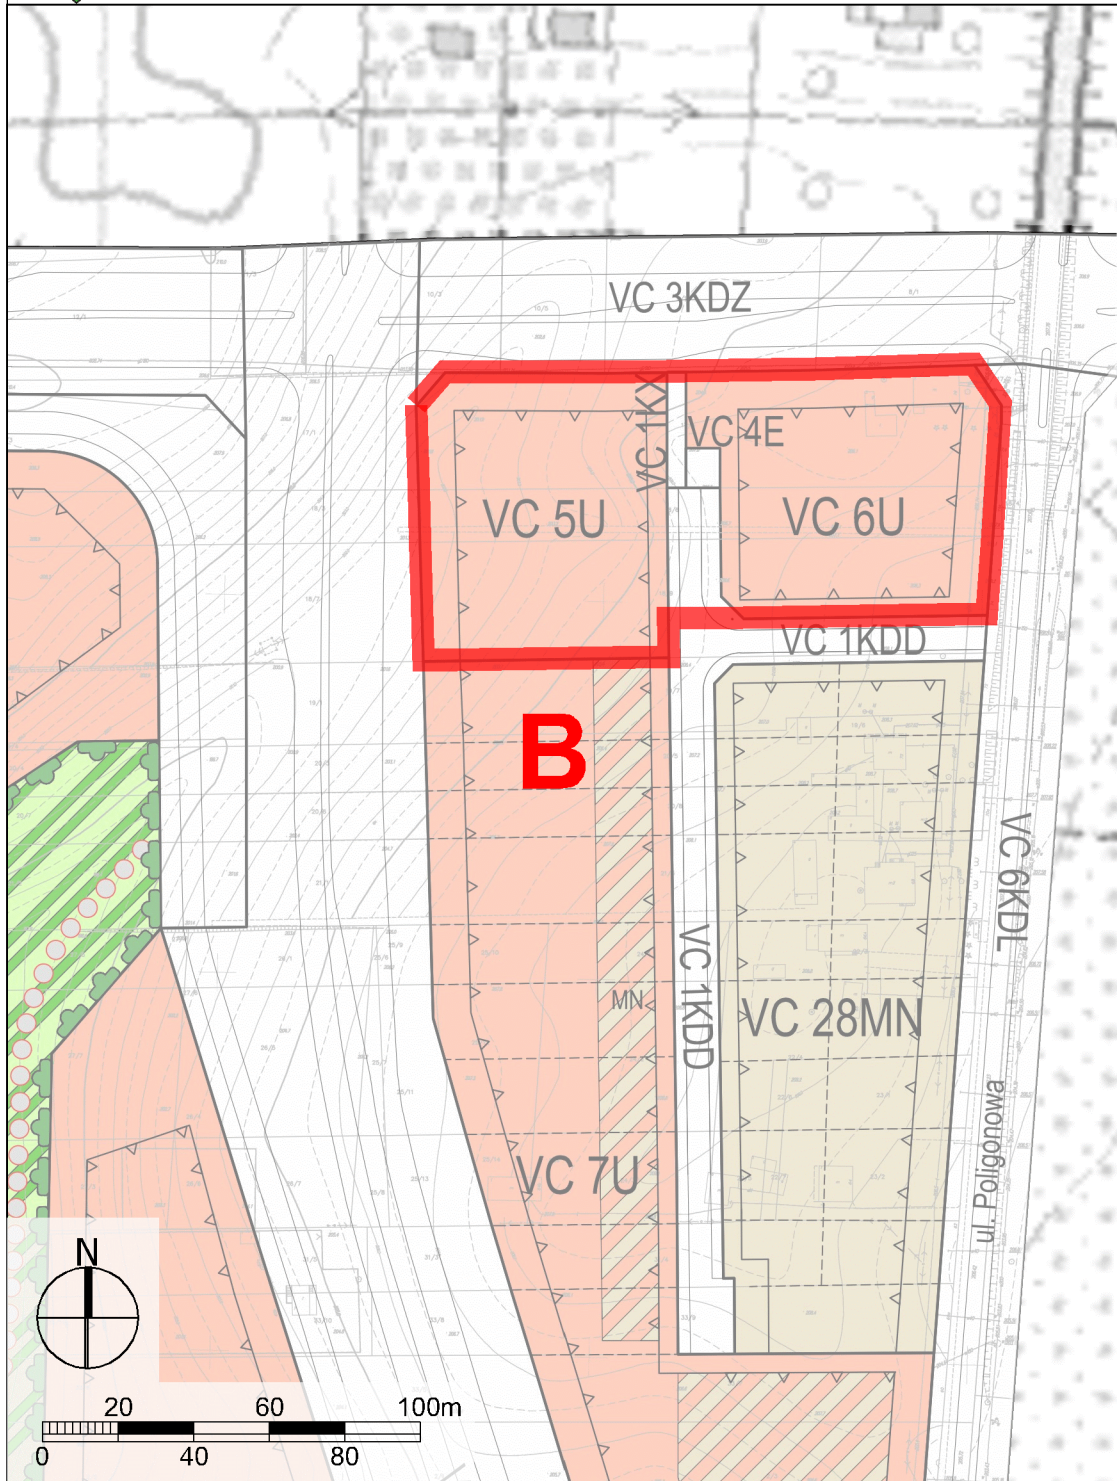

granice obszaru objętego przystąpieniem do zmiany m.p.z.p.
- obszar B - w rejonie ulic: Zelwerowicza i Poligonowej