




Załącznik graficzny do uchwały
Rady Miasta Lublin
Nr 1074/XLI/2014
z dnia 15 maja 2014 r.

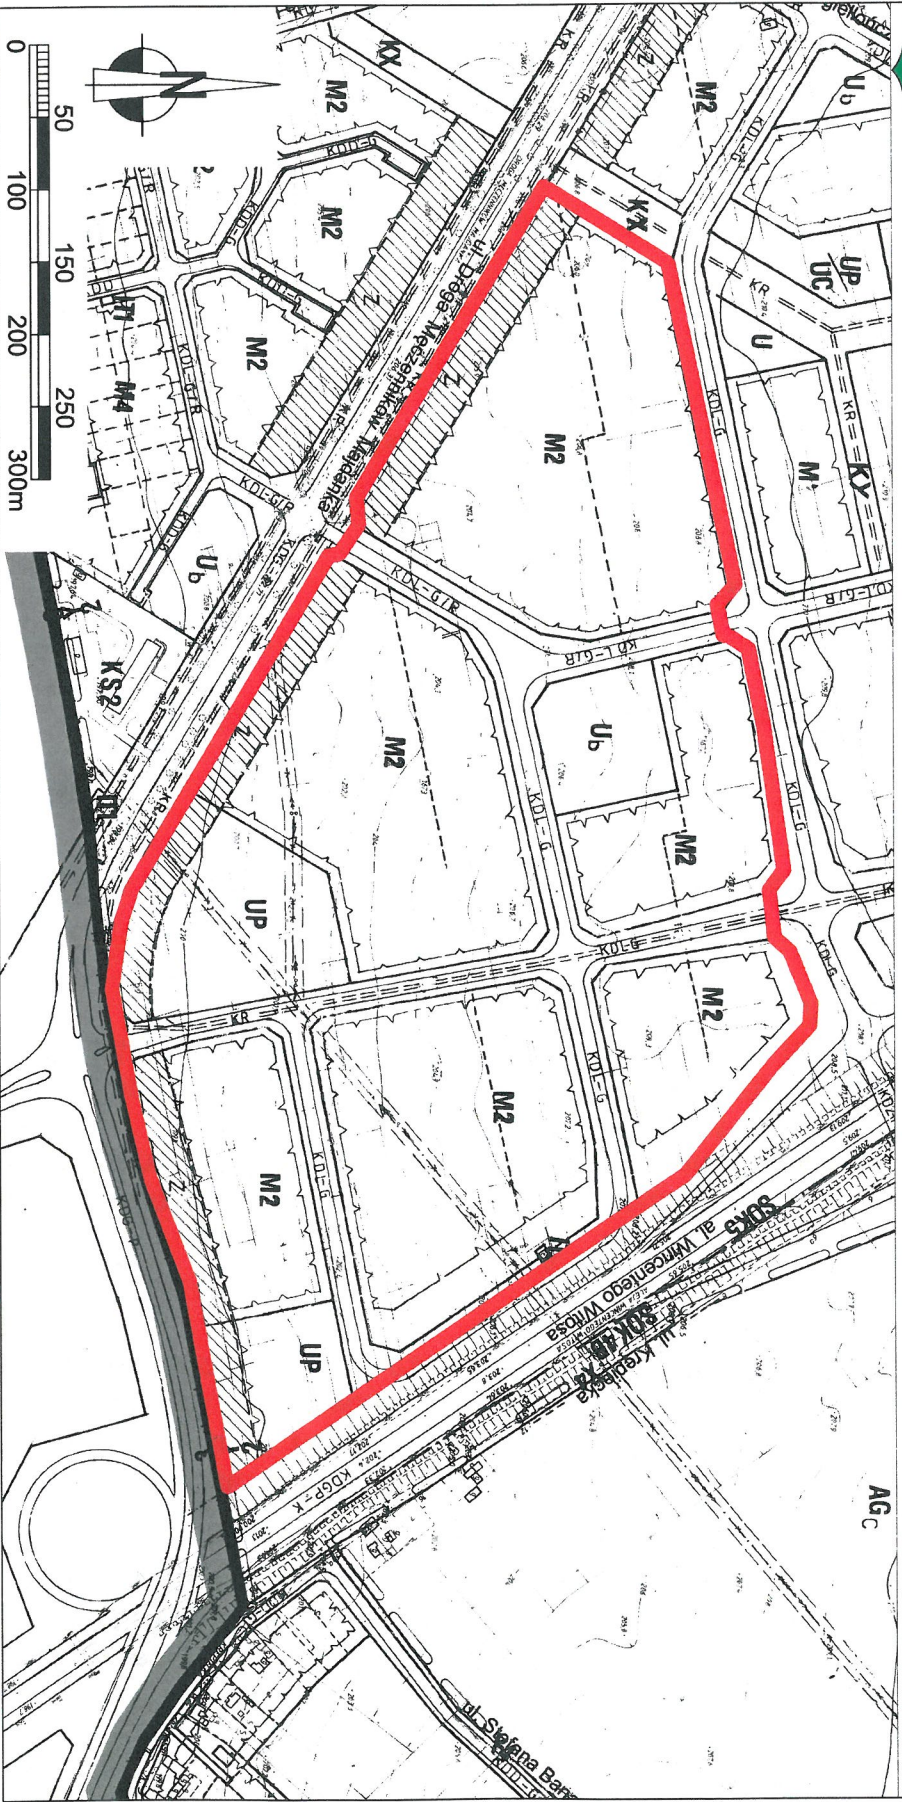

 granica obszaru objętego przystąpieniem do sporządzenia zmiany m.p.z.p.

PRZEWODNICZĄCY

RADY MIASTA LUBLIN

Piotr Koszałczyk