


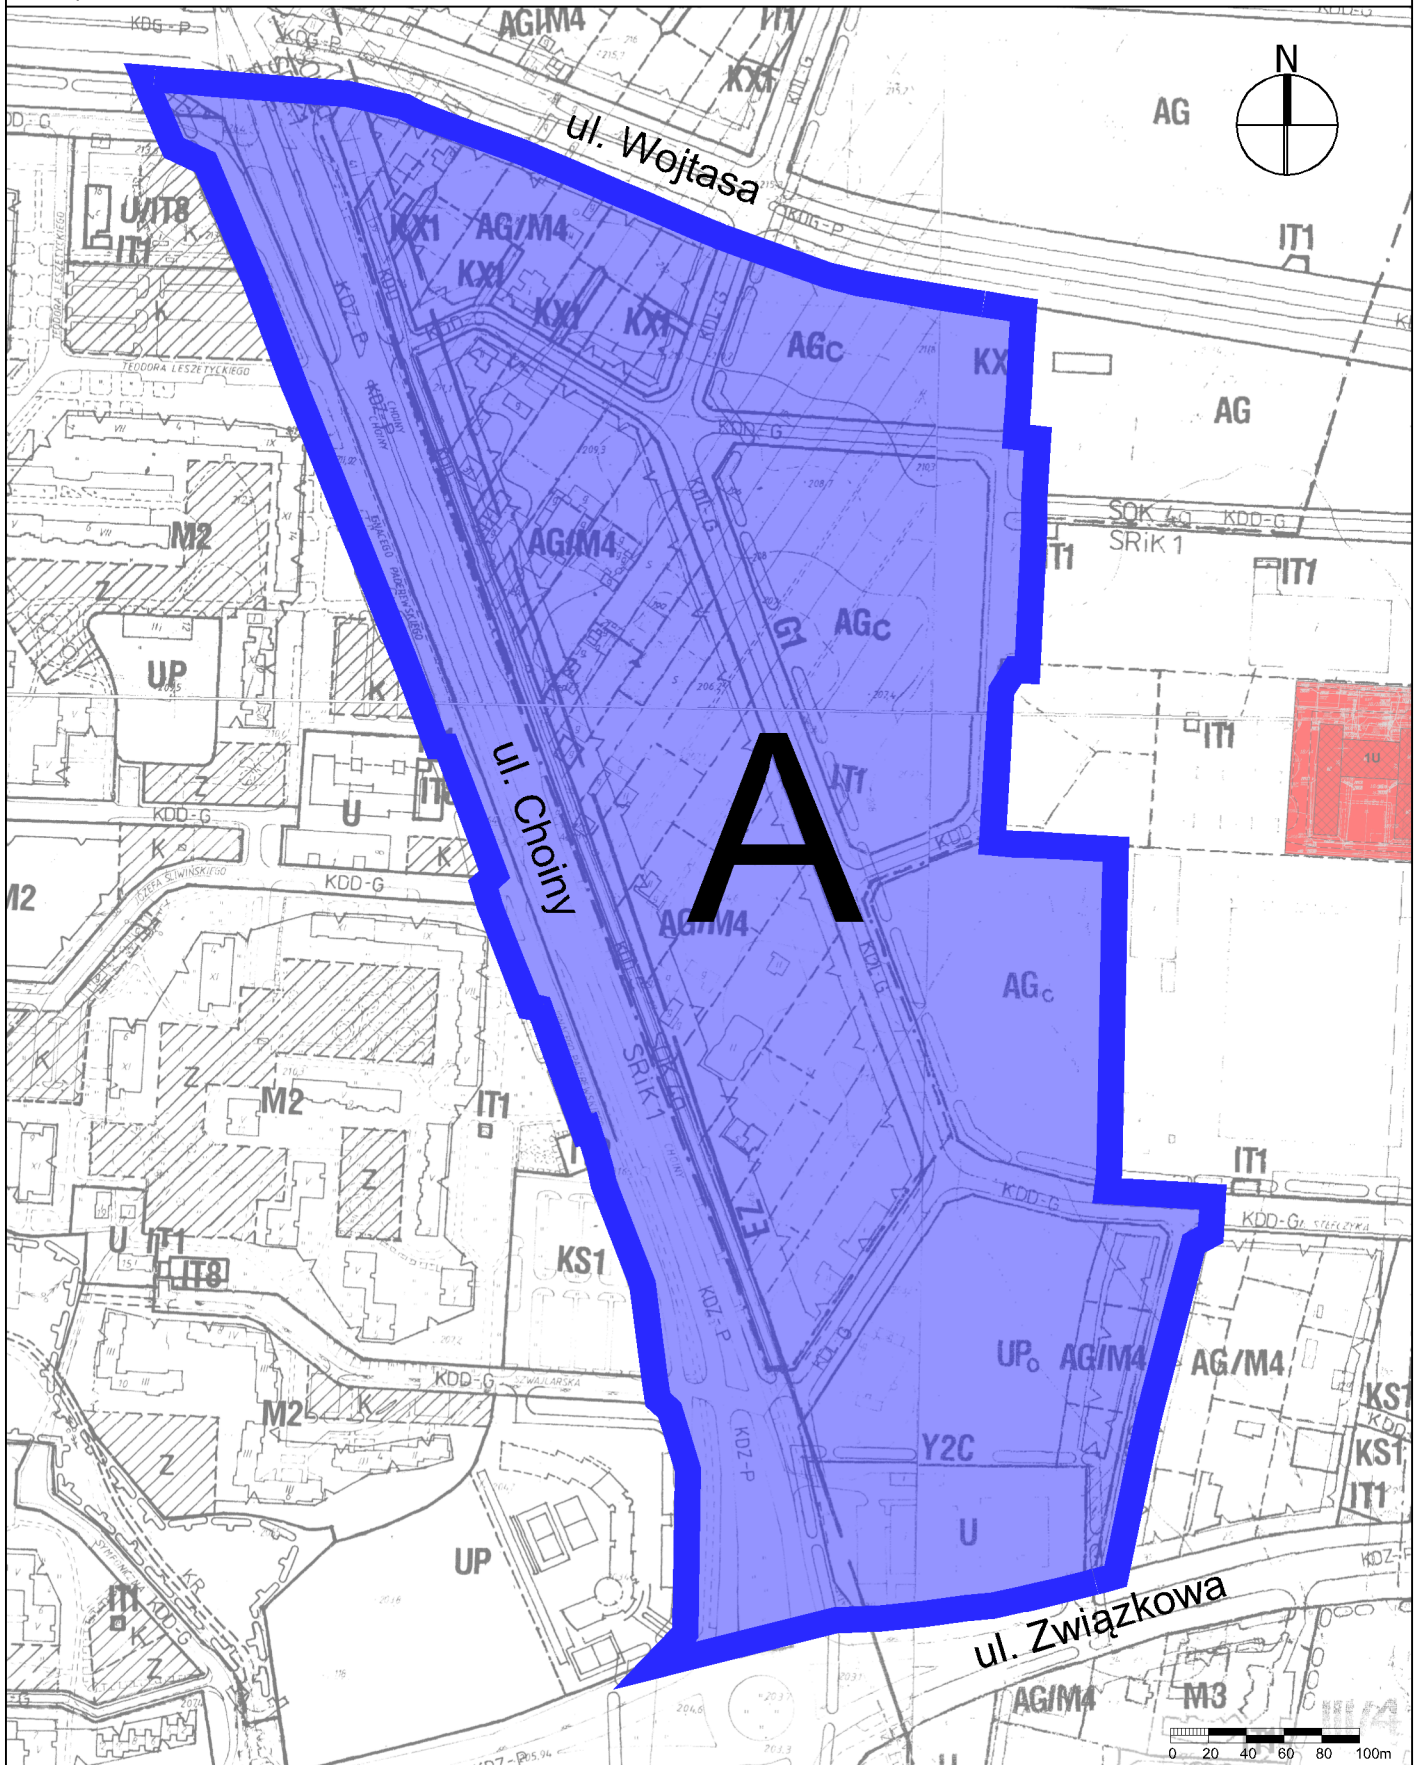

GRANICE PROJEKTU ZMIANY MIEJSCOWEGO PLANU ZAGOSPODAROWANIA
PRZESTRZENNEGO WYKŁADANEGO DO WGLĄDU PUBLICZNEGO



granice projektu zmiany m.p.z.p. wykładanego do wglądu publicznego
Obszar A - rejon ulic: Choiny, Wojtasa, Związkowej