





Załącznik graficzny do uchwały
Rady Miasta Lublin
Nr 953/XXX/2021
z dnia 25 czerwca 2021r.

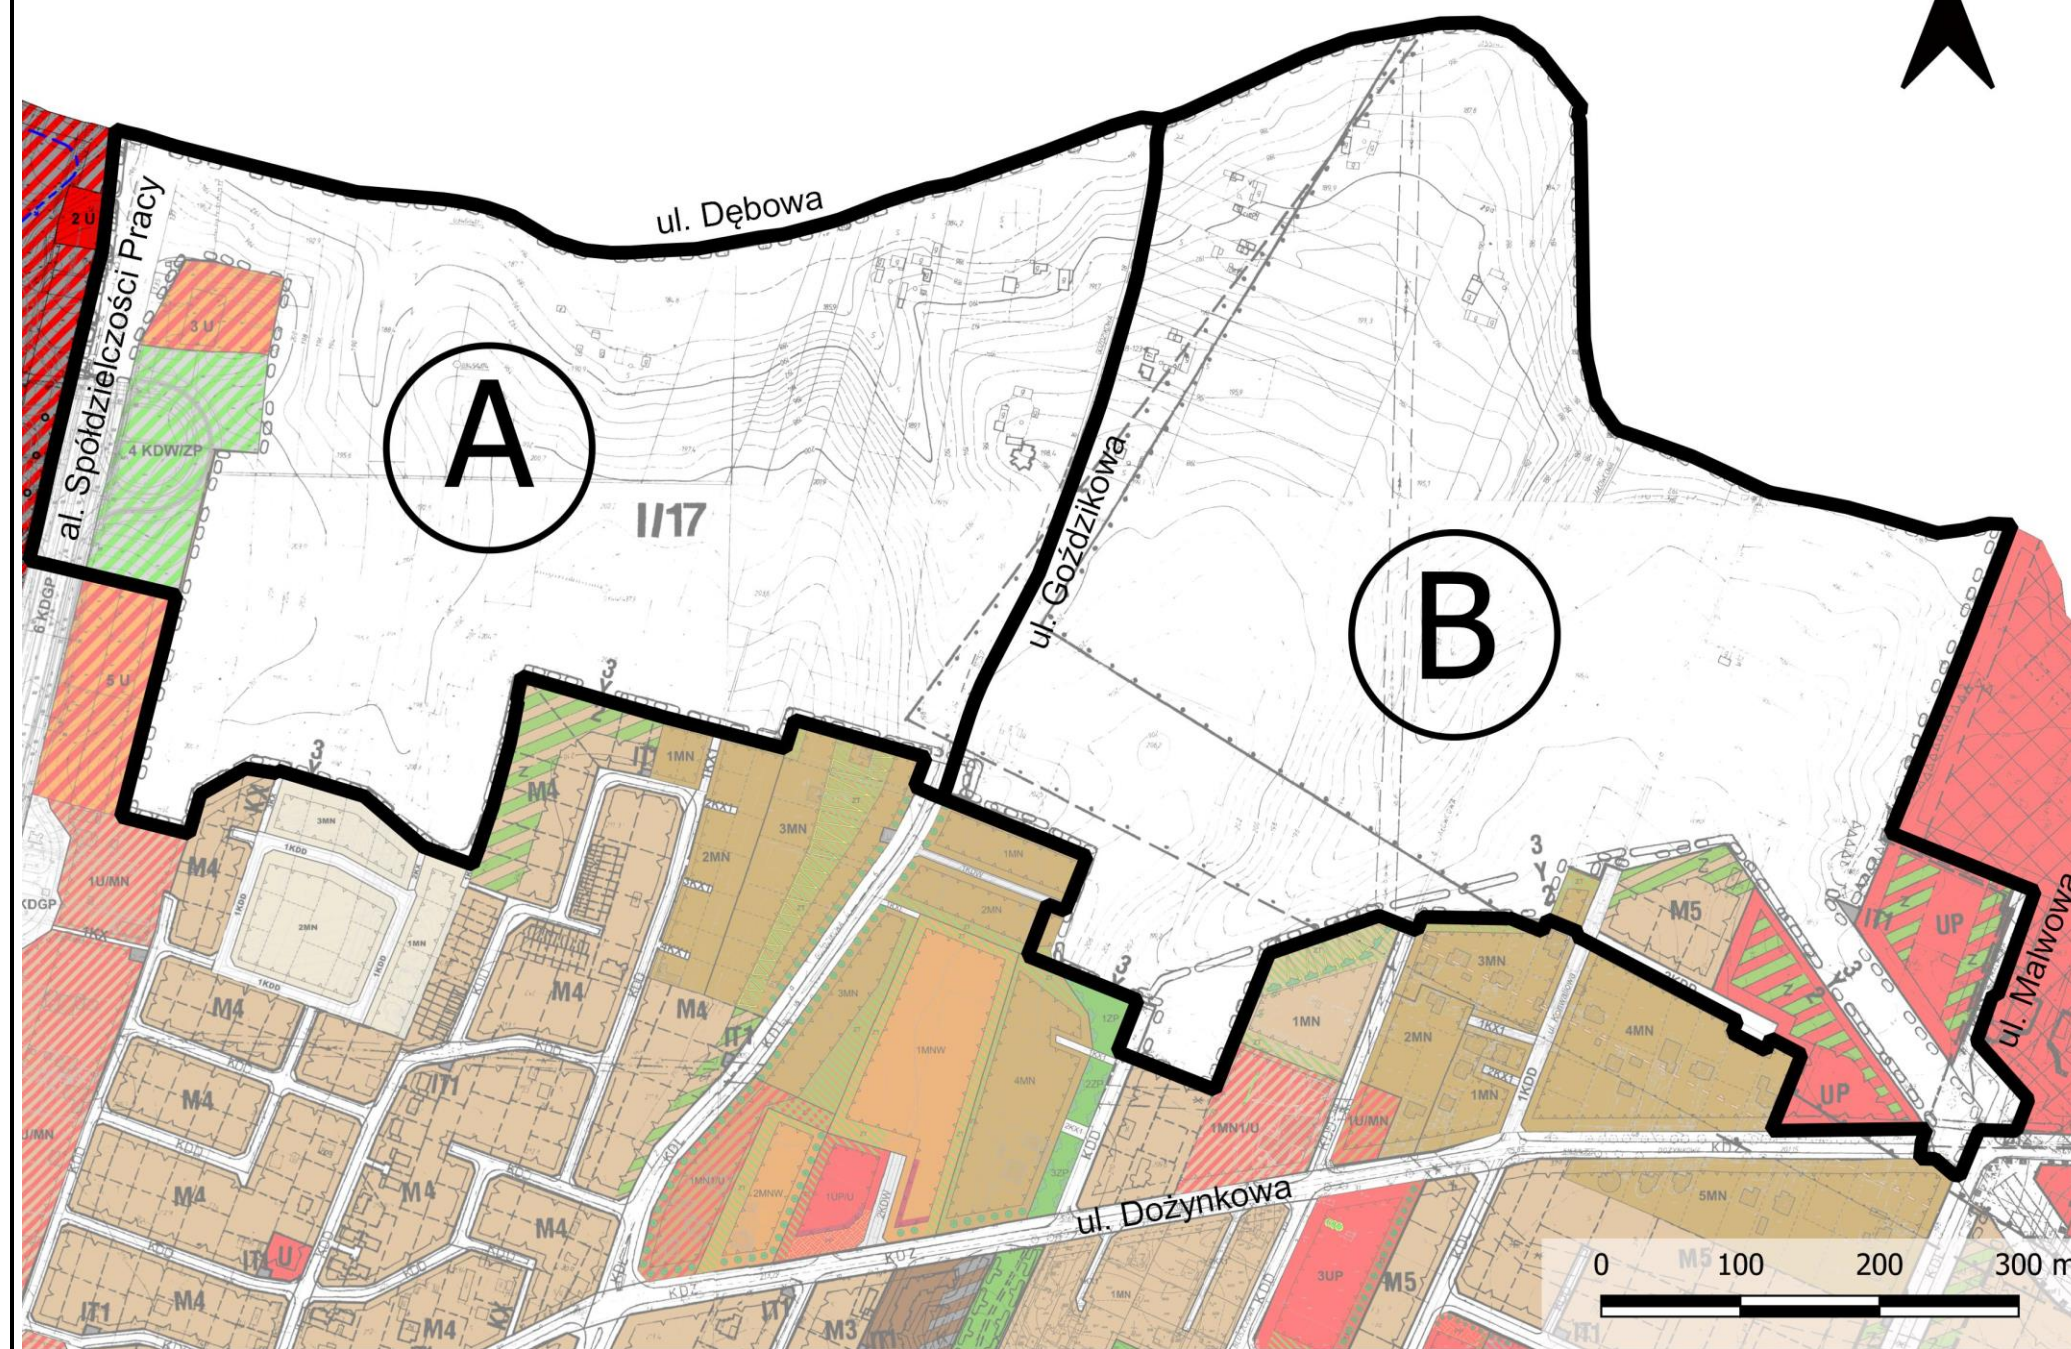

OZNACZENIA:

 - granica przystąpienia do sporządzenia zmiany obowiązującego m.p.z.p.

A – rejon ulic: Dębowej, Goździkowej i alei Spółdzielczości Pracy

B – rejon ulic: Goździkowej, Dębowej, Malwowej, Dożynkowej