







Załącznik graficzny
do uchwały nr 981/XXXI/2021
Rady Miasta Lublin
z dnia 9 września 2021 r.

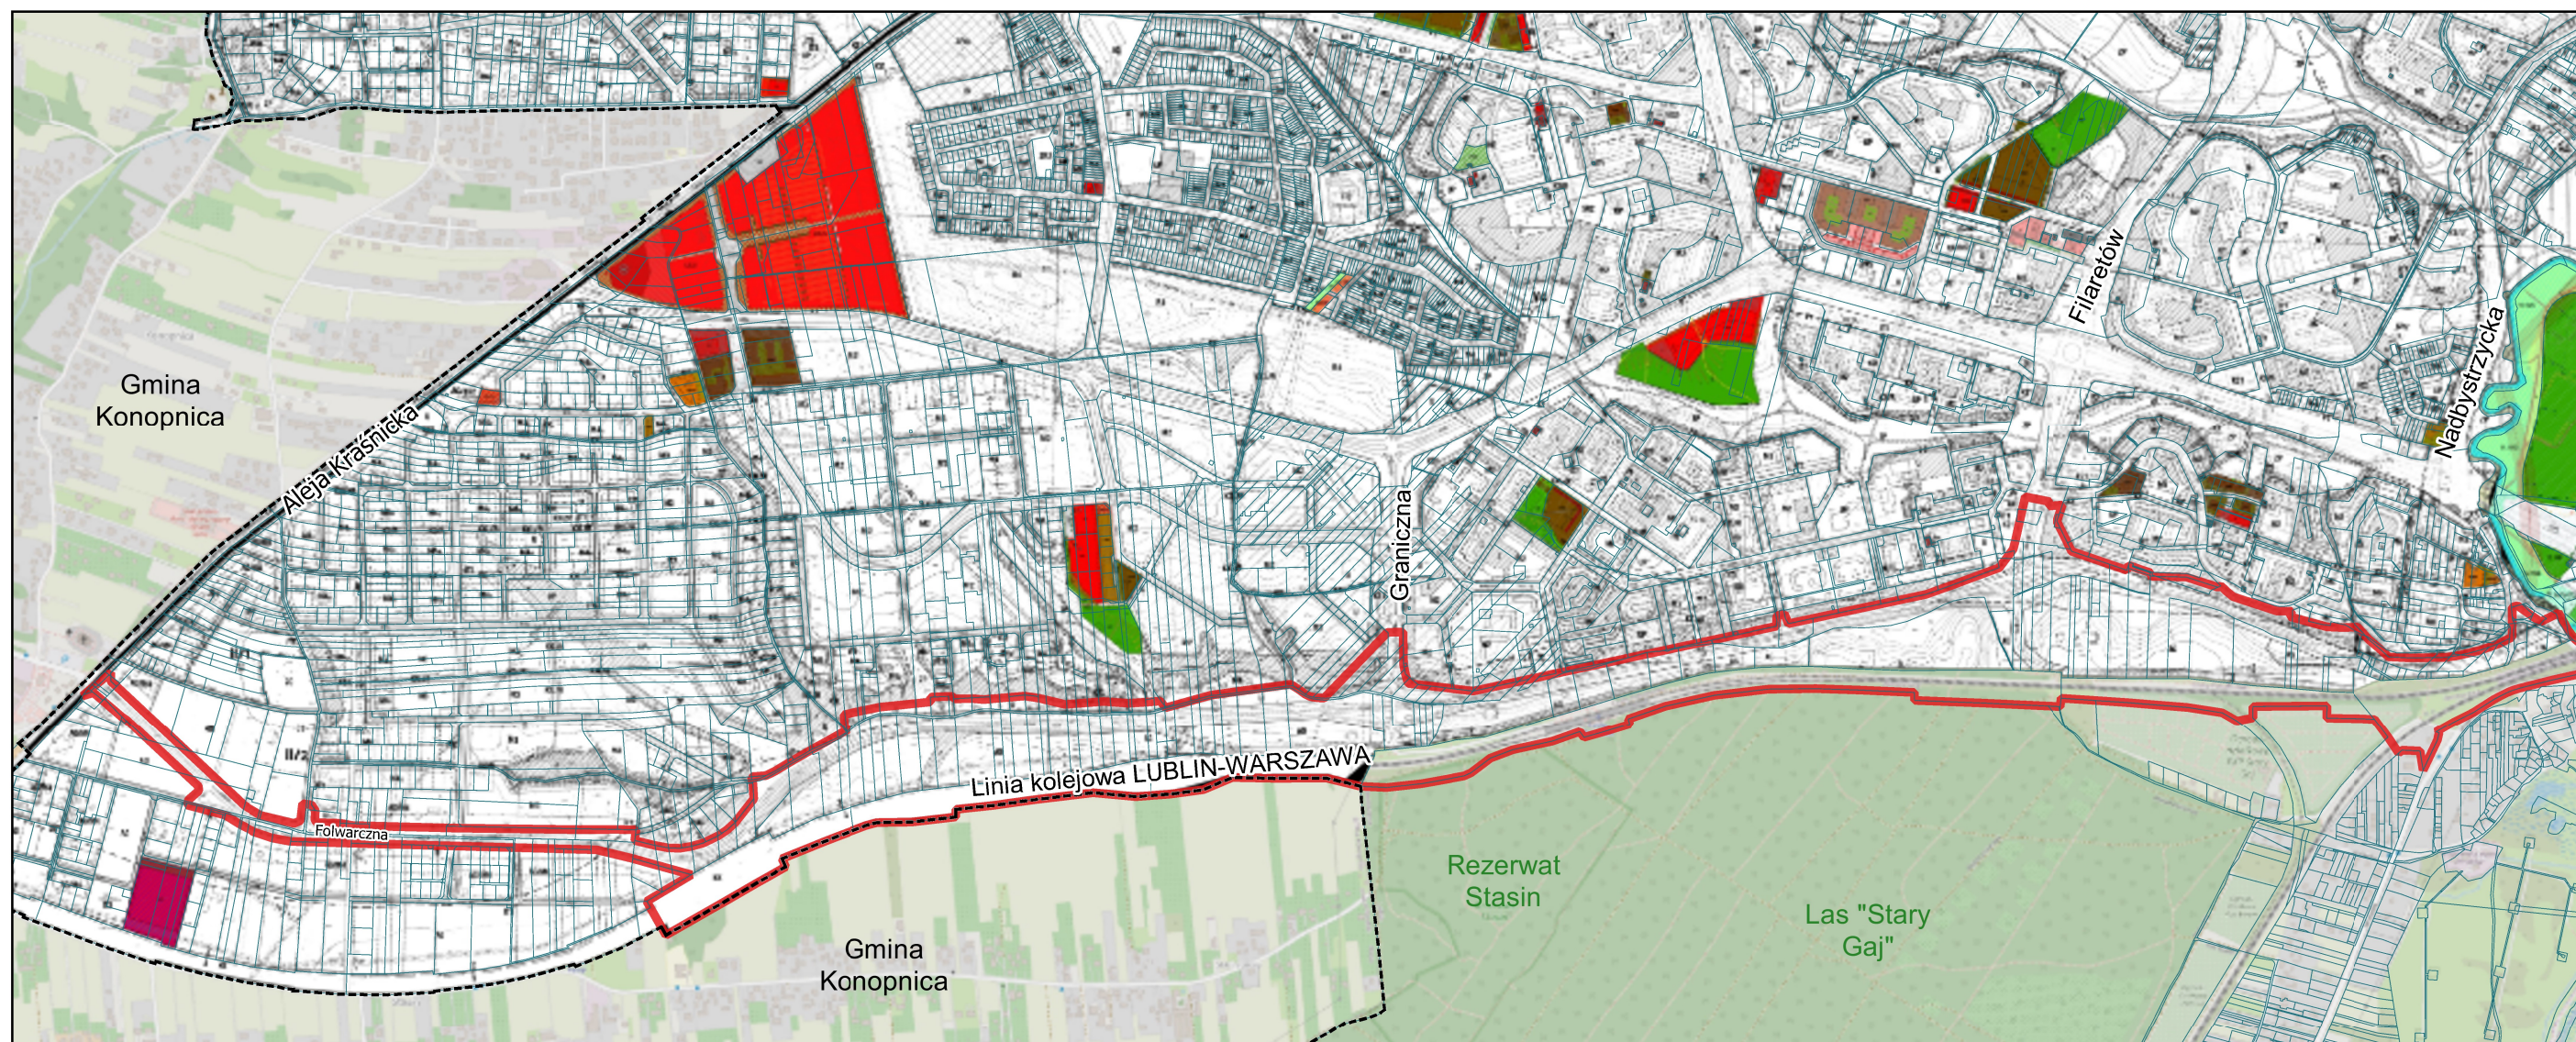

-  granica obszaru objętego przystąpieniem do sporządzenia planu i zmiany miejscowego planu zagospodarowania przestrzennego
-  działki ewidencyjne
-  granica miasta



250 0 250 500 750 1 000 m

