




GRANICE PROJEKTU ZMIANY MIEJSCOWEGO PLANU ZAGOSPODAROWANIA PRZESTRZENNEGO
WYKŁADANEGO DO WGLĄDU PUBLICZNEGO

W DNIACH OD 7 KWIETNIA DO 28 KWIETNIA 2021 r.

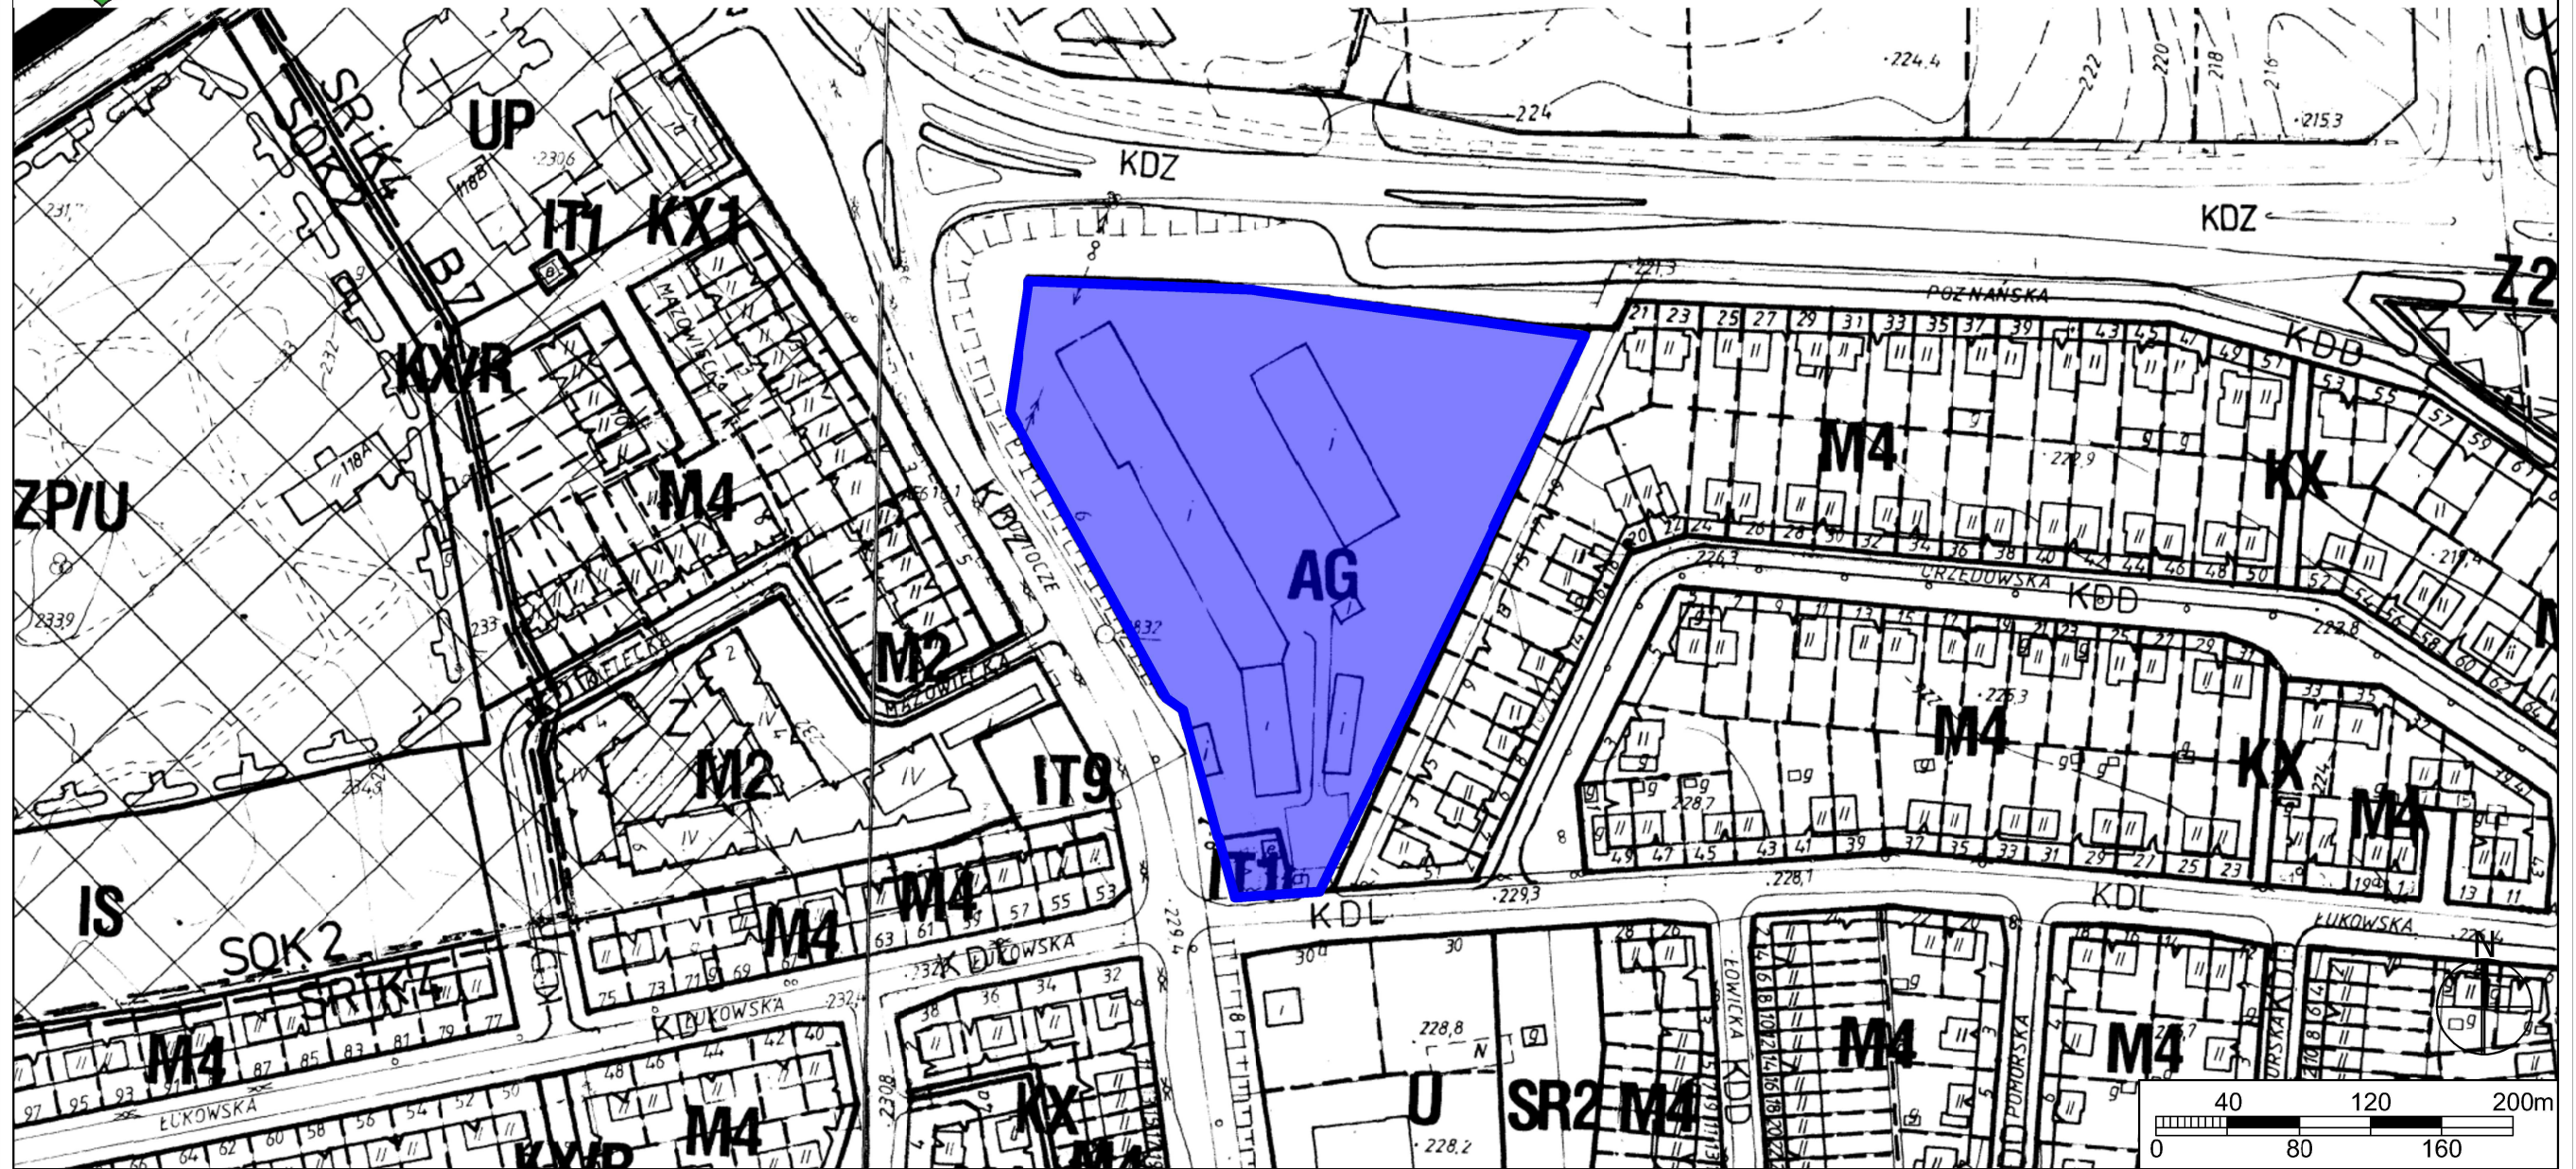

granice projektu zmiany m.p.z.p. część II **obszar F** - rejon ulic: **Roztocze i W. Orkana**
wykładanego do wglądu publicznego w dniach od 7 do 28 kwietnia 2021 r.