


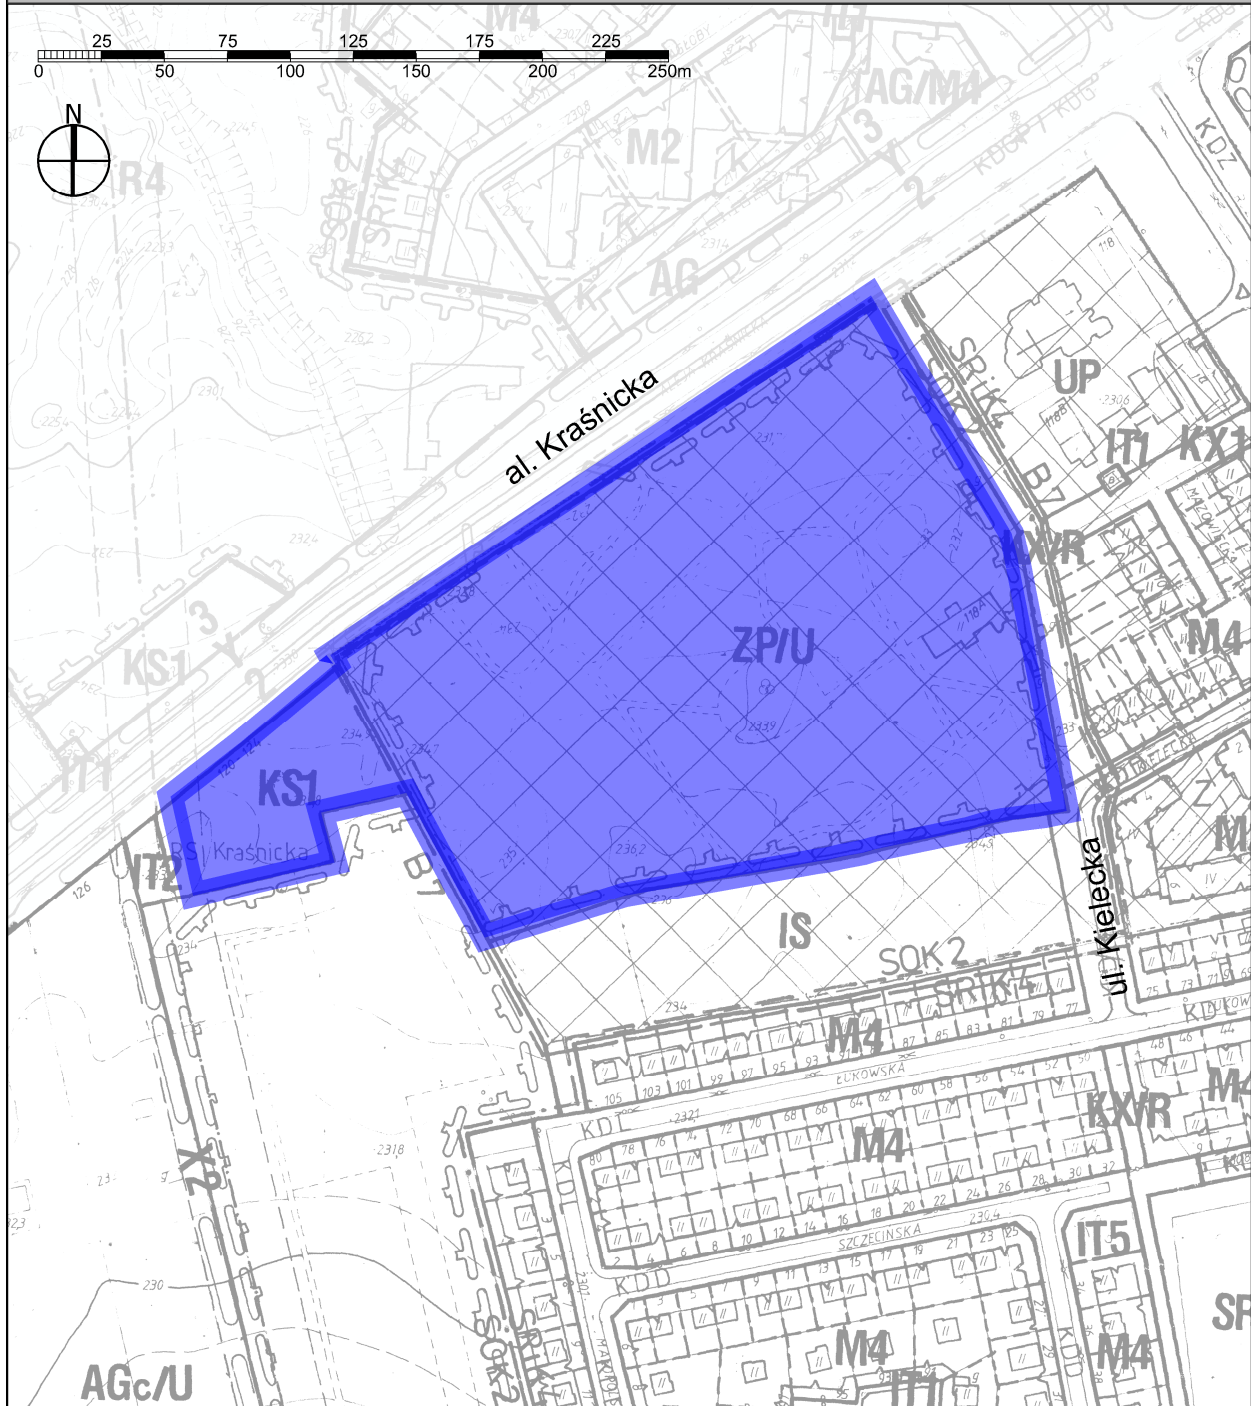

GRANICA PROJEKTU ZMIANY MIEJSCOWEGO PLANU
ZAGOSPODAROWANIA PRZESTRZENNEGO
PONOWNIE WYKŁADANEGO DO WGLĄDU PUBLICZNEGO
W DNIACH OD 20 GRUDNIA 2021 r. DO 14 STYCZNIA 2022 r.

OBSZAR I-F - REJON AL. KRAŚNICKIEJ, UL. KIELECKIEJ



OZNACZENIA:



granica projektu zmiany m.p.z.p. ponownie wykładanego do wglądu publicznego w dniach od 20 grudnia 2021 r. do 14 stycznia 2022 r.