

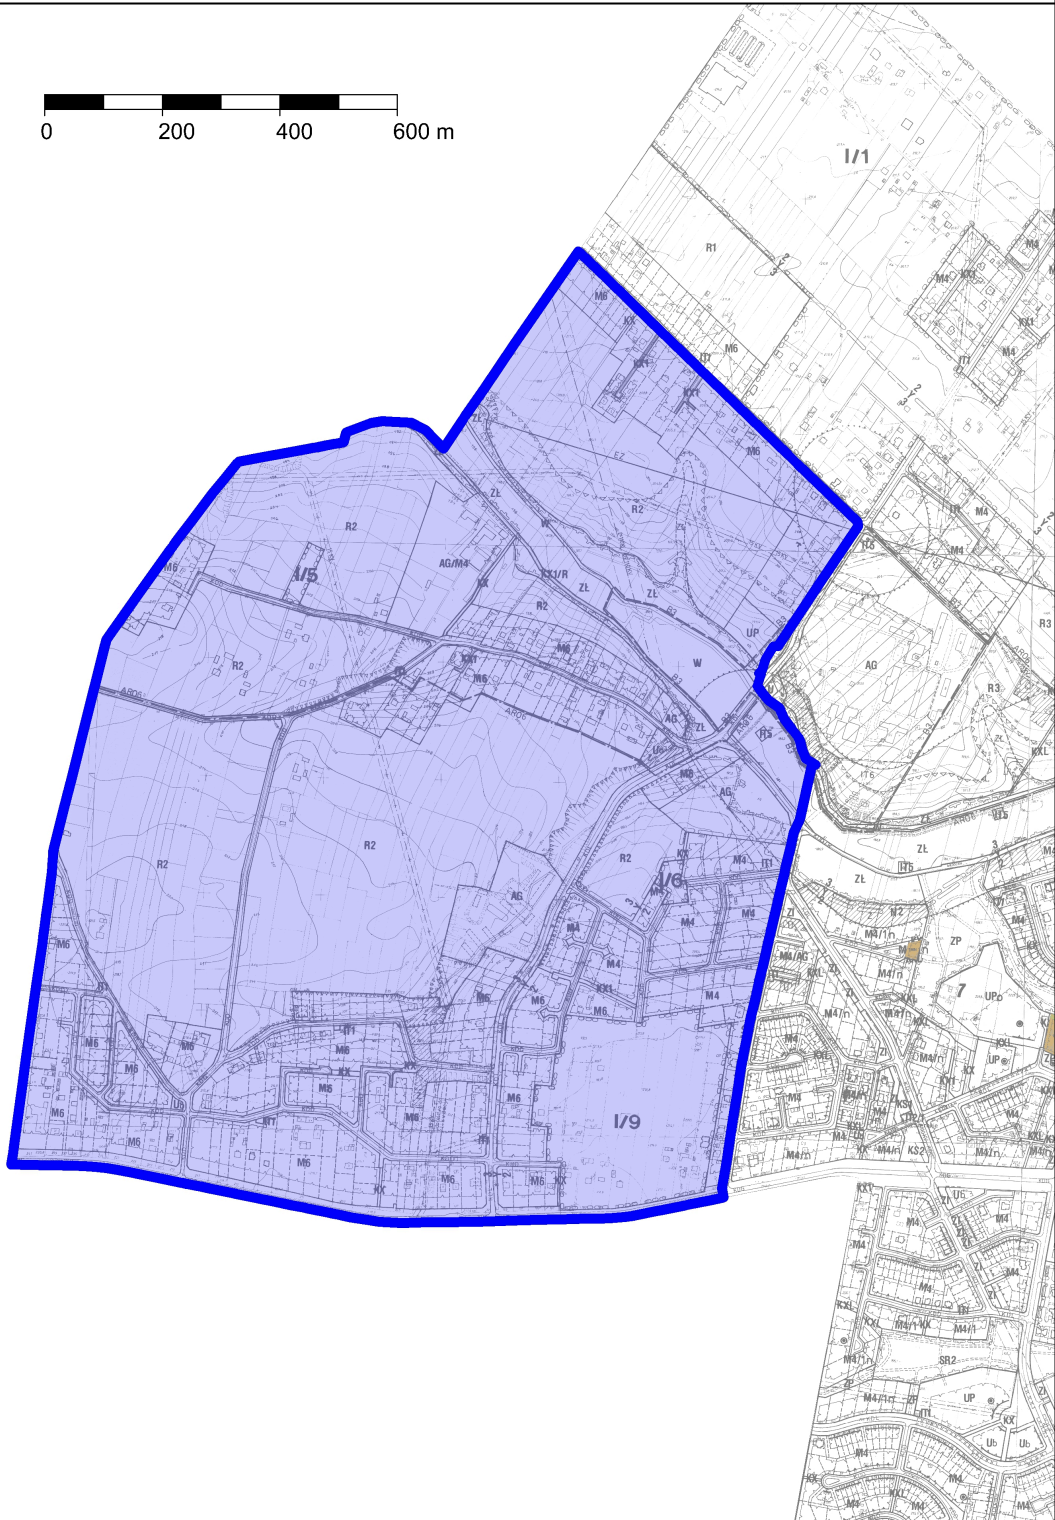


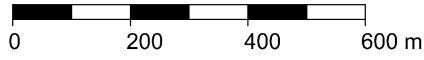

Obszar objęty projektem miejscowego planu zagospodarowania przestrzennego miasta Lublin - część I D - Szerokie wyłożonym do wglądu publicznego

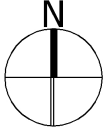

Obszar objęty projektem miejscowego planu zagospodarowania przestrzennego miasta Lublin - część I D - Szerokie wyłożonym do wglądu publicznego