




Obszar objęty projektem miejscowego planu zagospodarowania przestrzennego miasta Lublin - część I E - przedłużenie Al. Solidarności wyłożonym do wglądu publicznego w dniach od 26 kwietnia 2021 r. do 21 maja 2021 r.

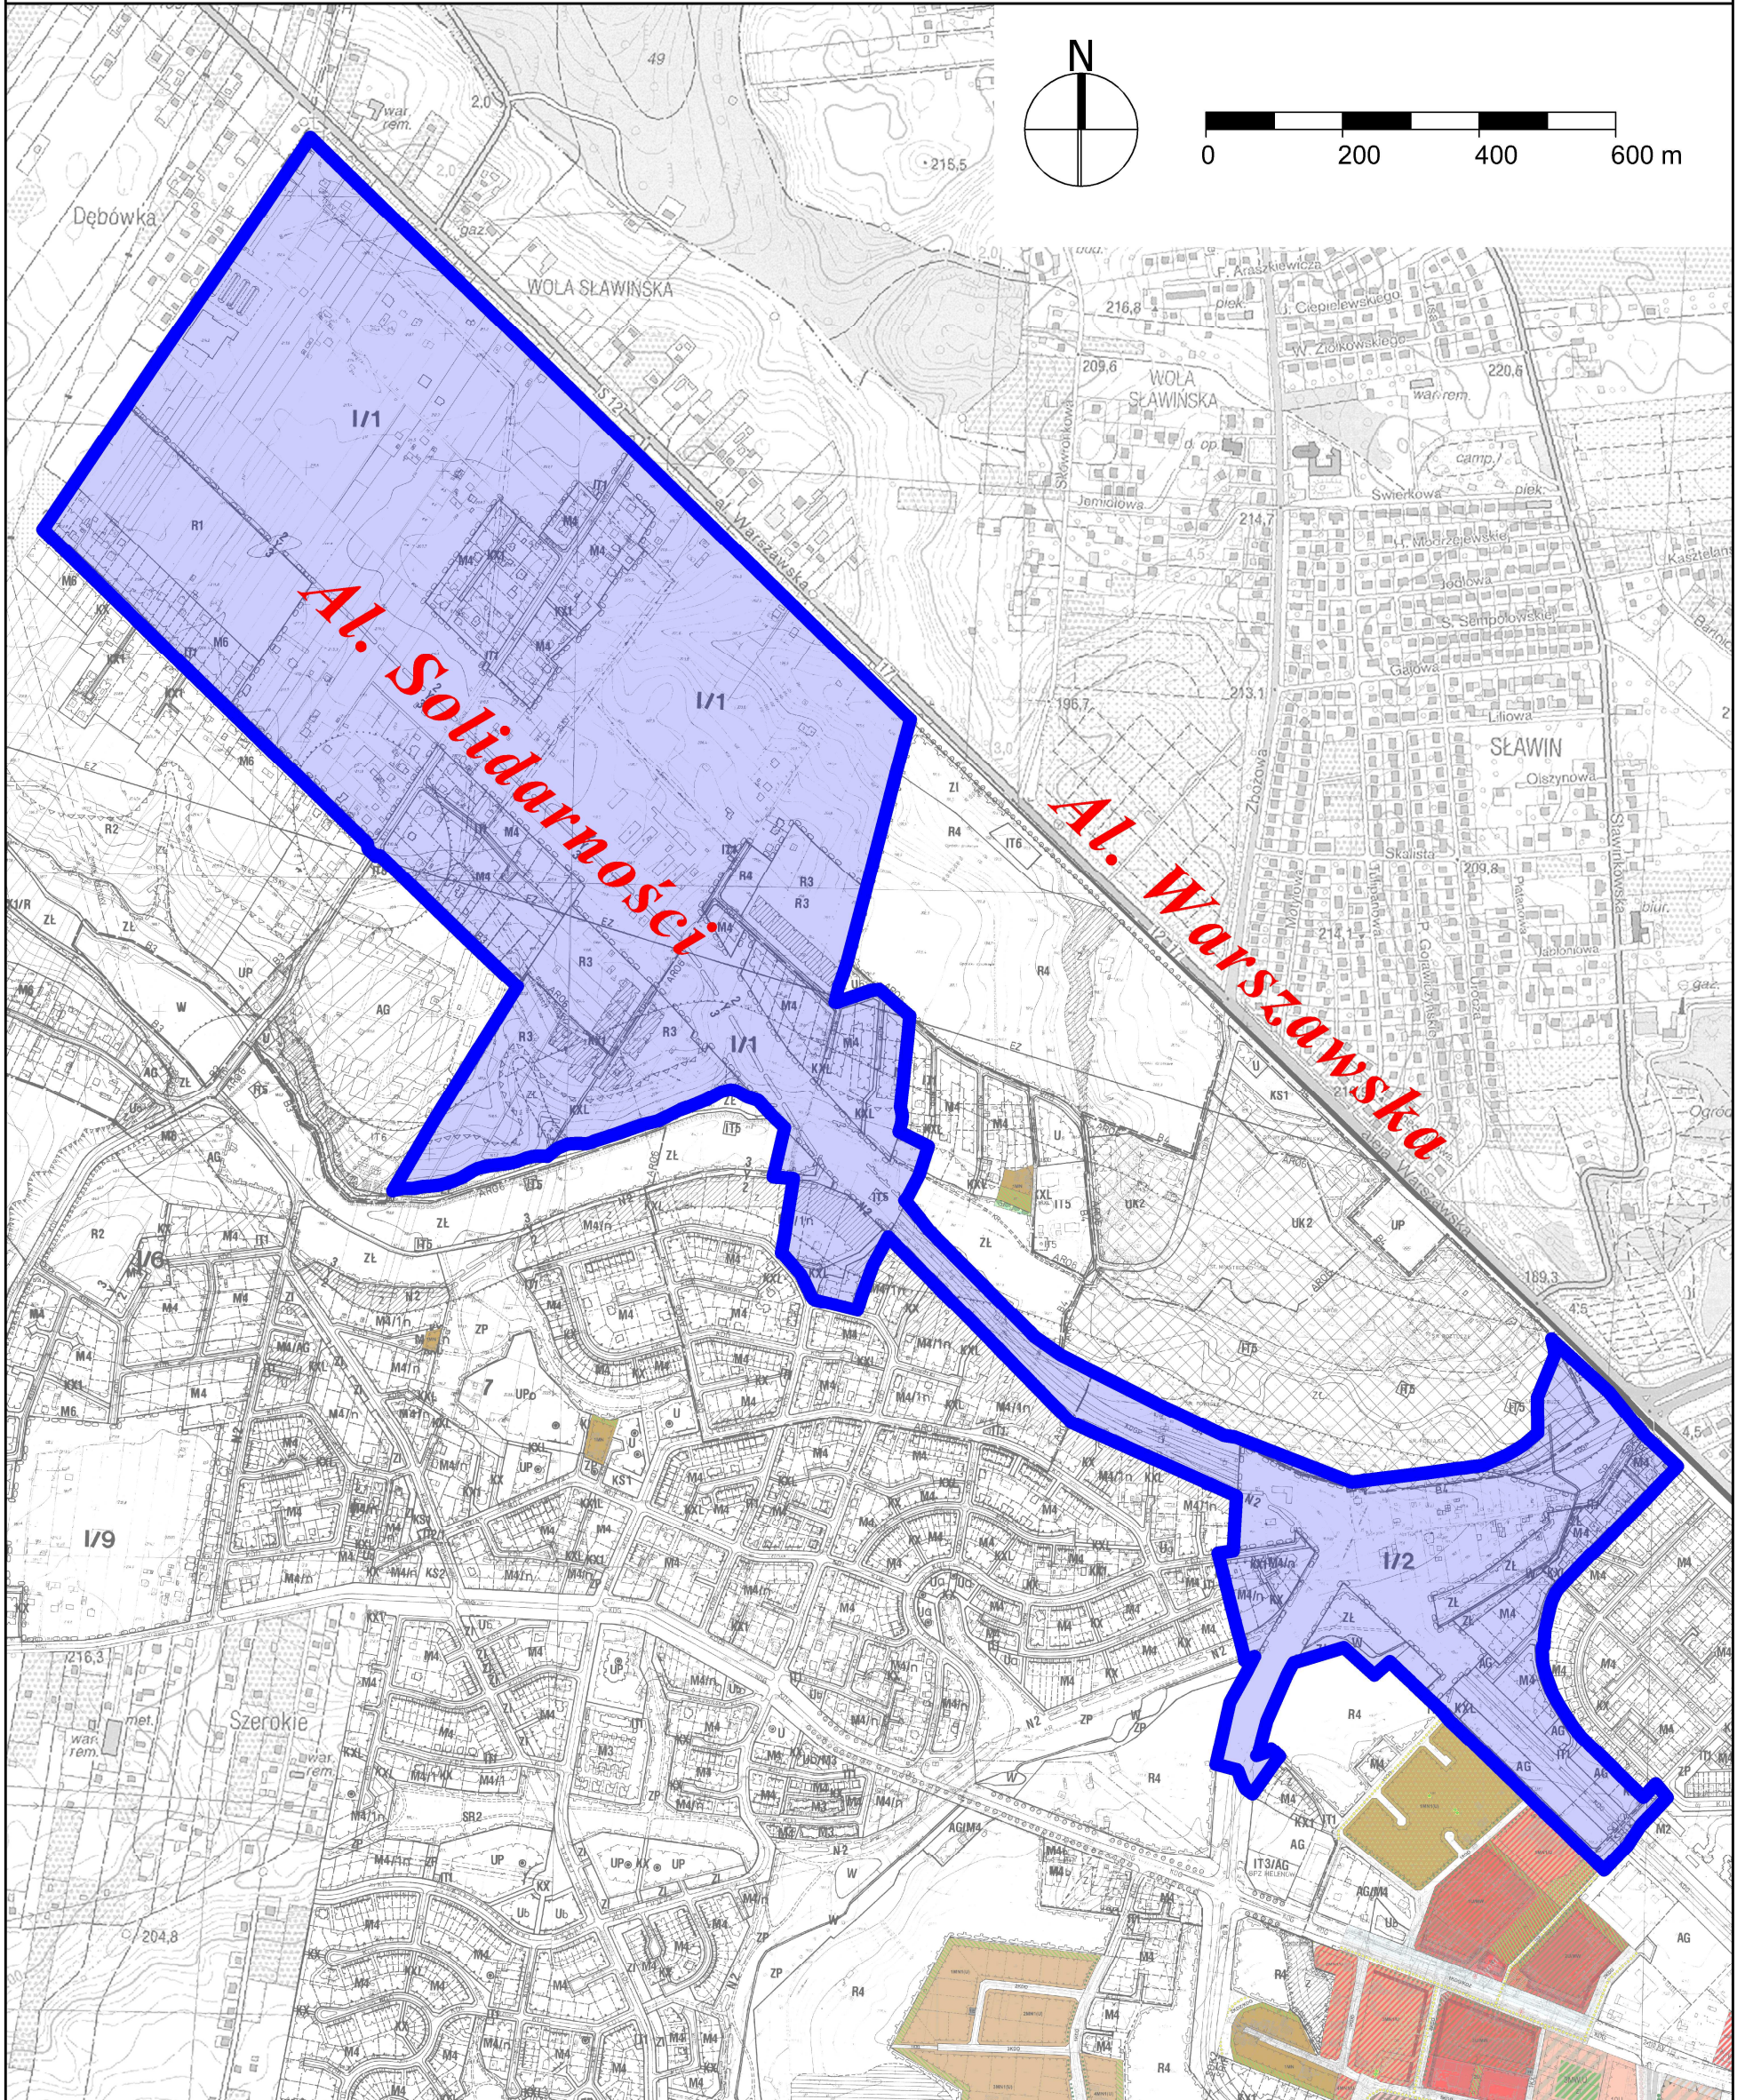

Obszar objęty projektem miejscowego planu zagospodarowania przestrzennego miasta Lublin - część I E - przedłużenie Al. Solidarności wyłożonym do wglądu publicznego w dniach od 26 kwietnia 2021 r. do 21 maja 2021 r.