





Załącznik graficzny nr 1 do uchwały  
Rady Miasta Lublin  
Nr 780/XXXI/2017  
z dnia 26 czerwca 2017 r.

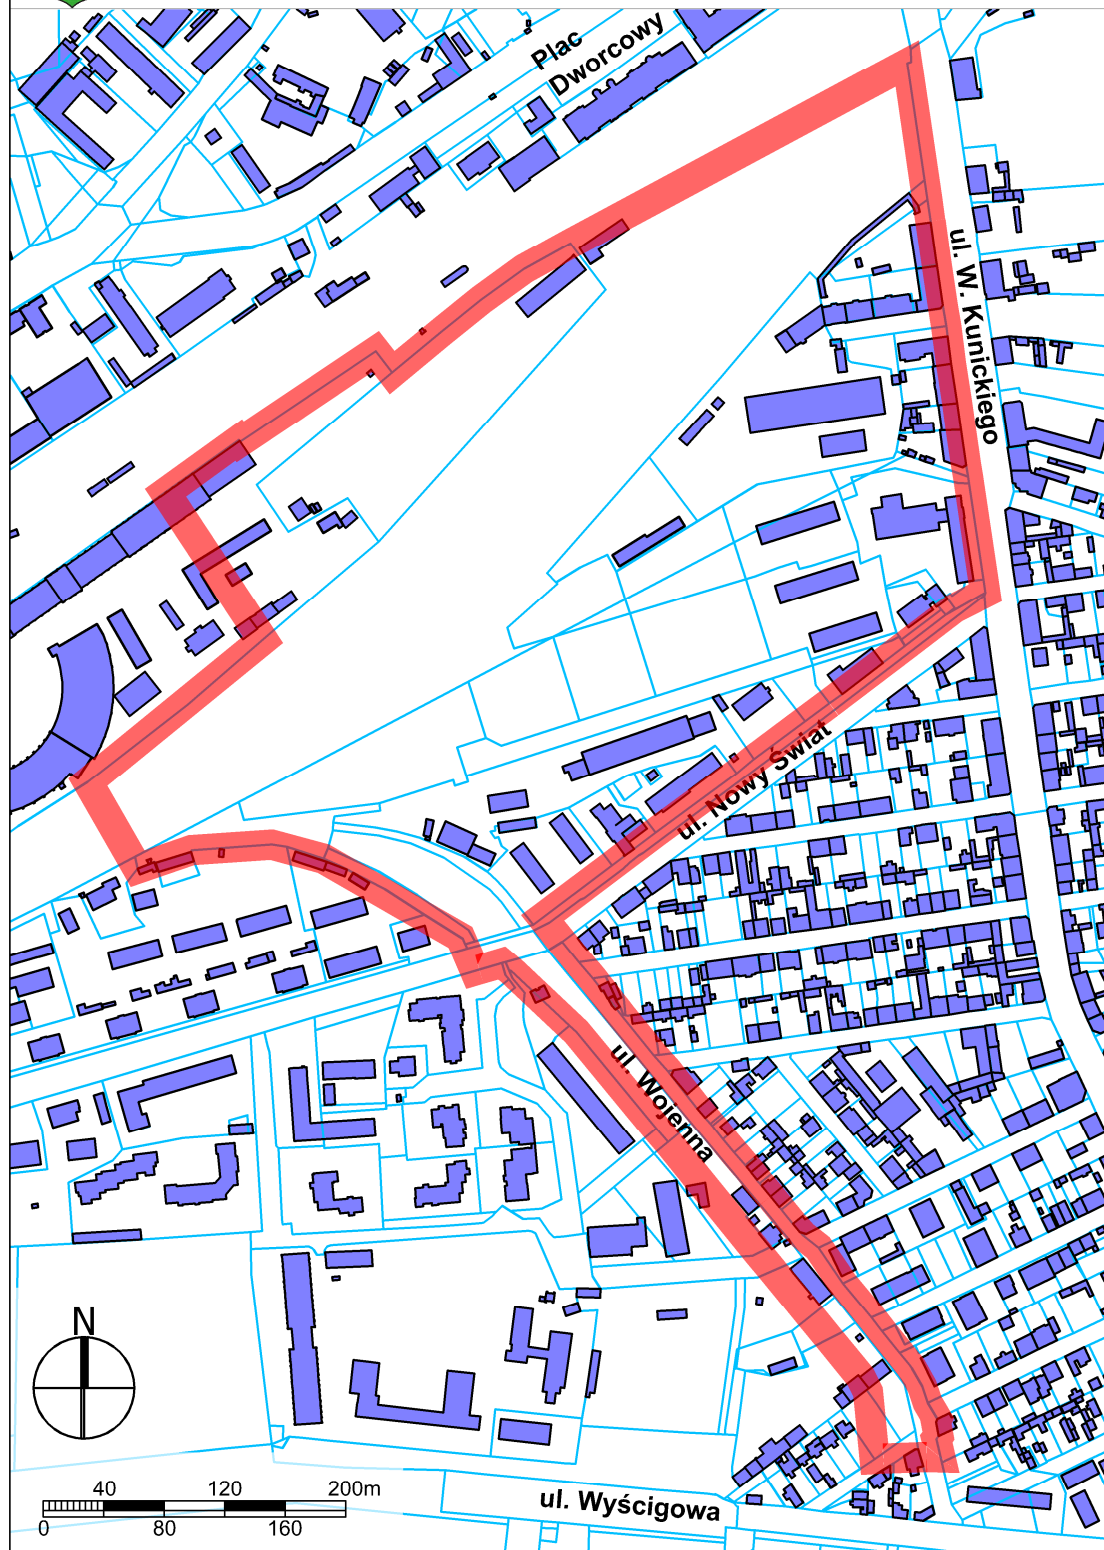

 granice obszaru objętego przystąpieniem do sporządzenia m.p.z.p.