


Załącznik graficzny
do uchwały
nr 788 / XXXIV / 2009
Rady Miasta Lublin
z dnia 3 września 2009r.

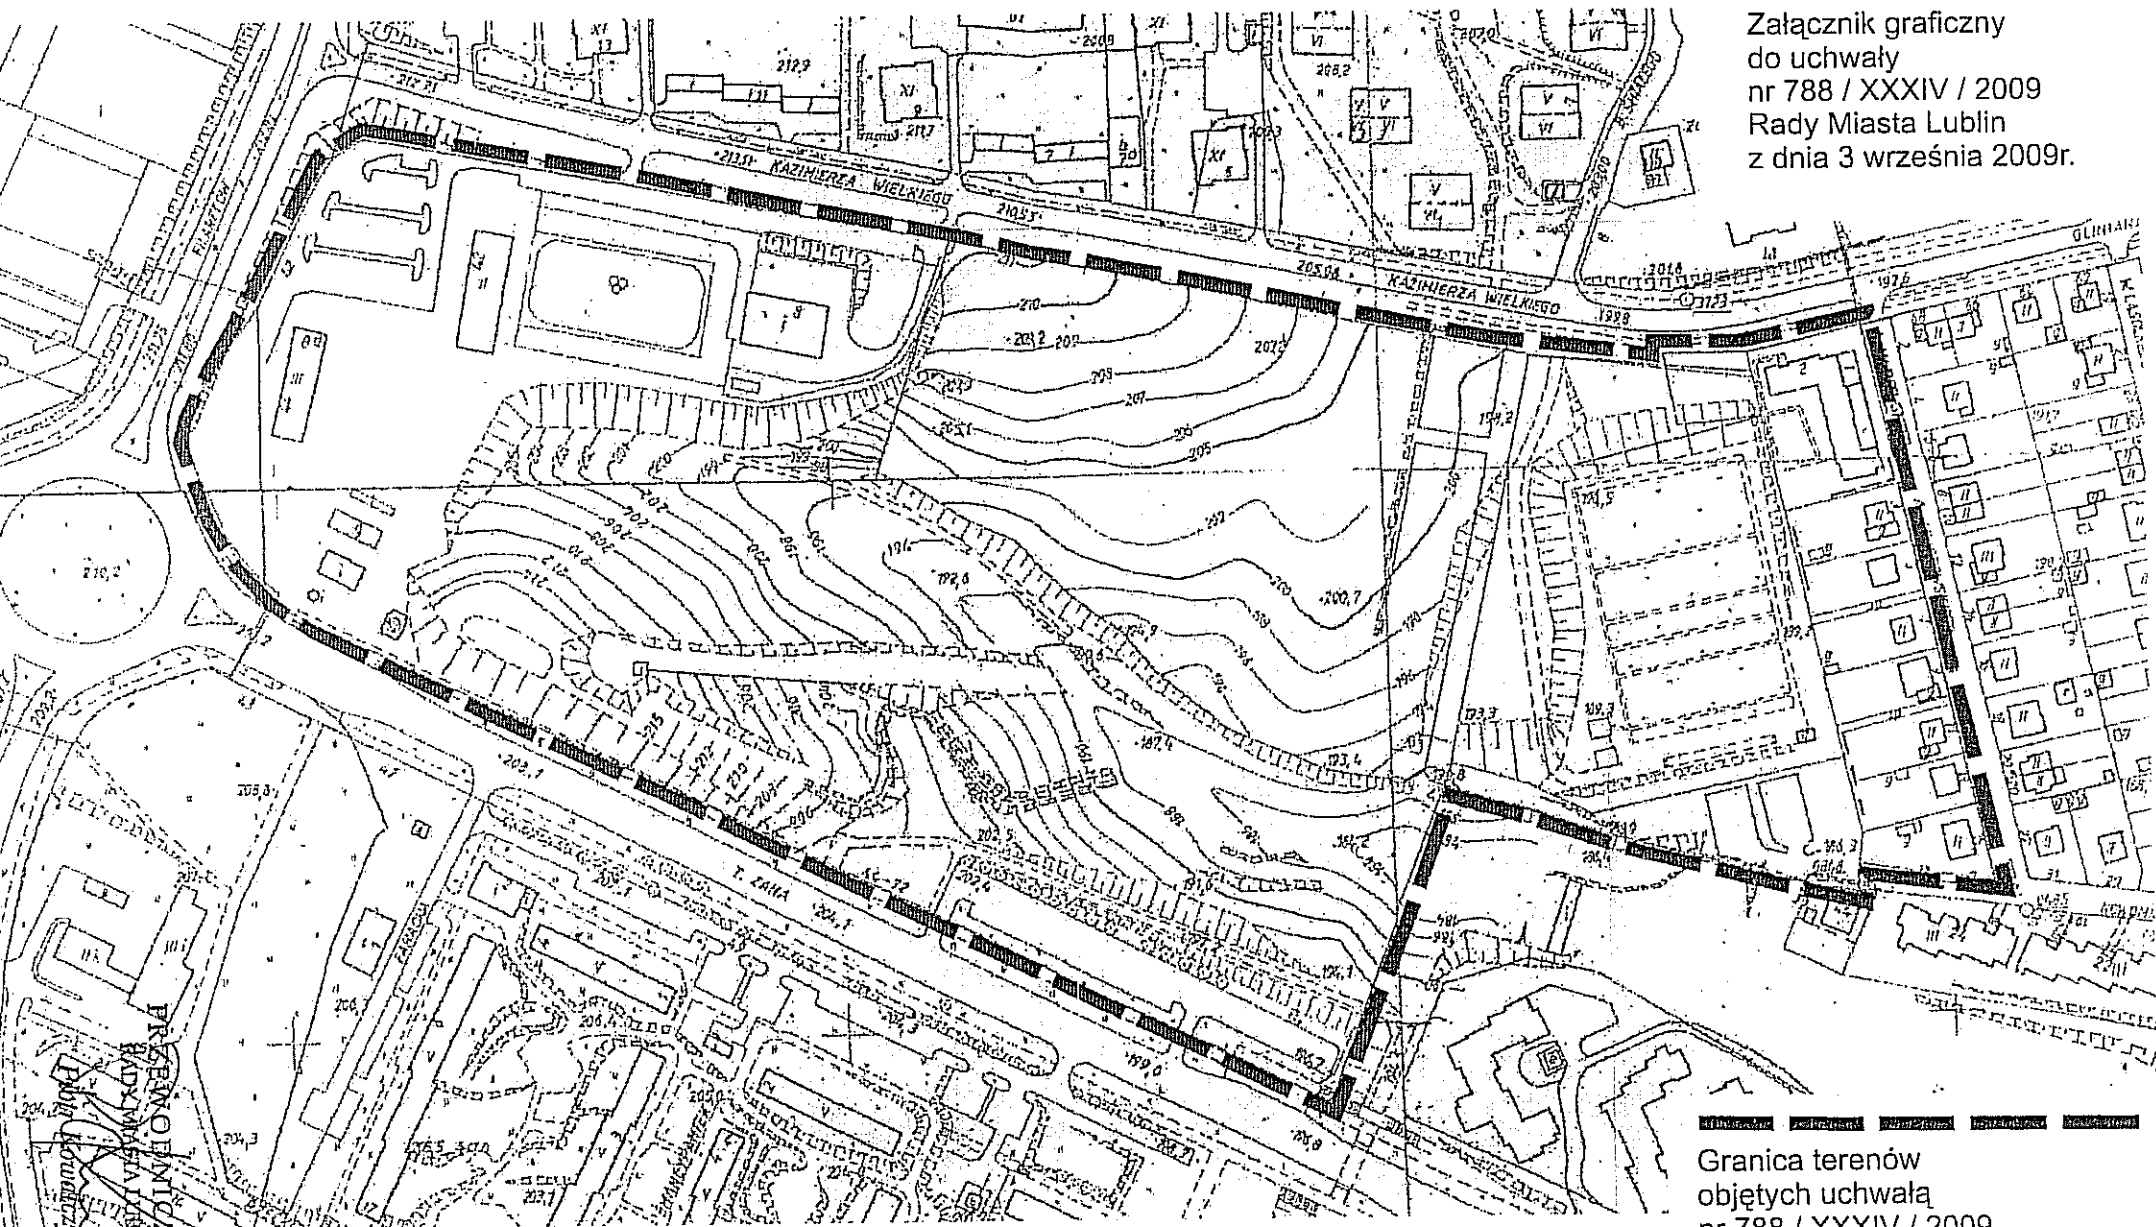

Granica terenów
objętych uchwałą
nr 788 / XXXIV / 2009
Rady Miasta Lublin
z dnia 3 września 2009r.

PRACOWNIA
PROJEKTOWA
KONSTRUKCYJNA
LUBLIN