




GRANICE PROJEKTU ZMIANY MIEJSCOWEGO PLANU ZAGOSPODAROWANIA PRZESTRZENNEGO WYKŁADANEGO DO WGLĄDU PUBLICZNEGO

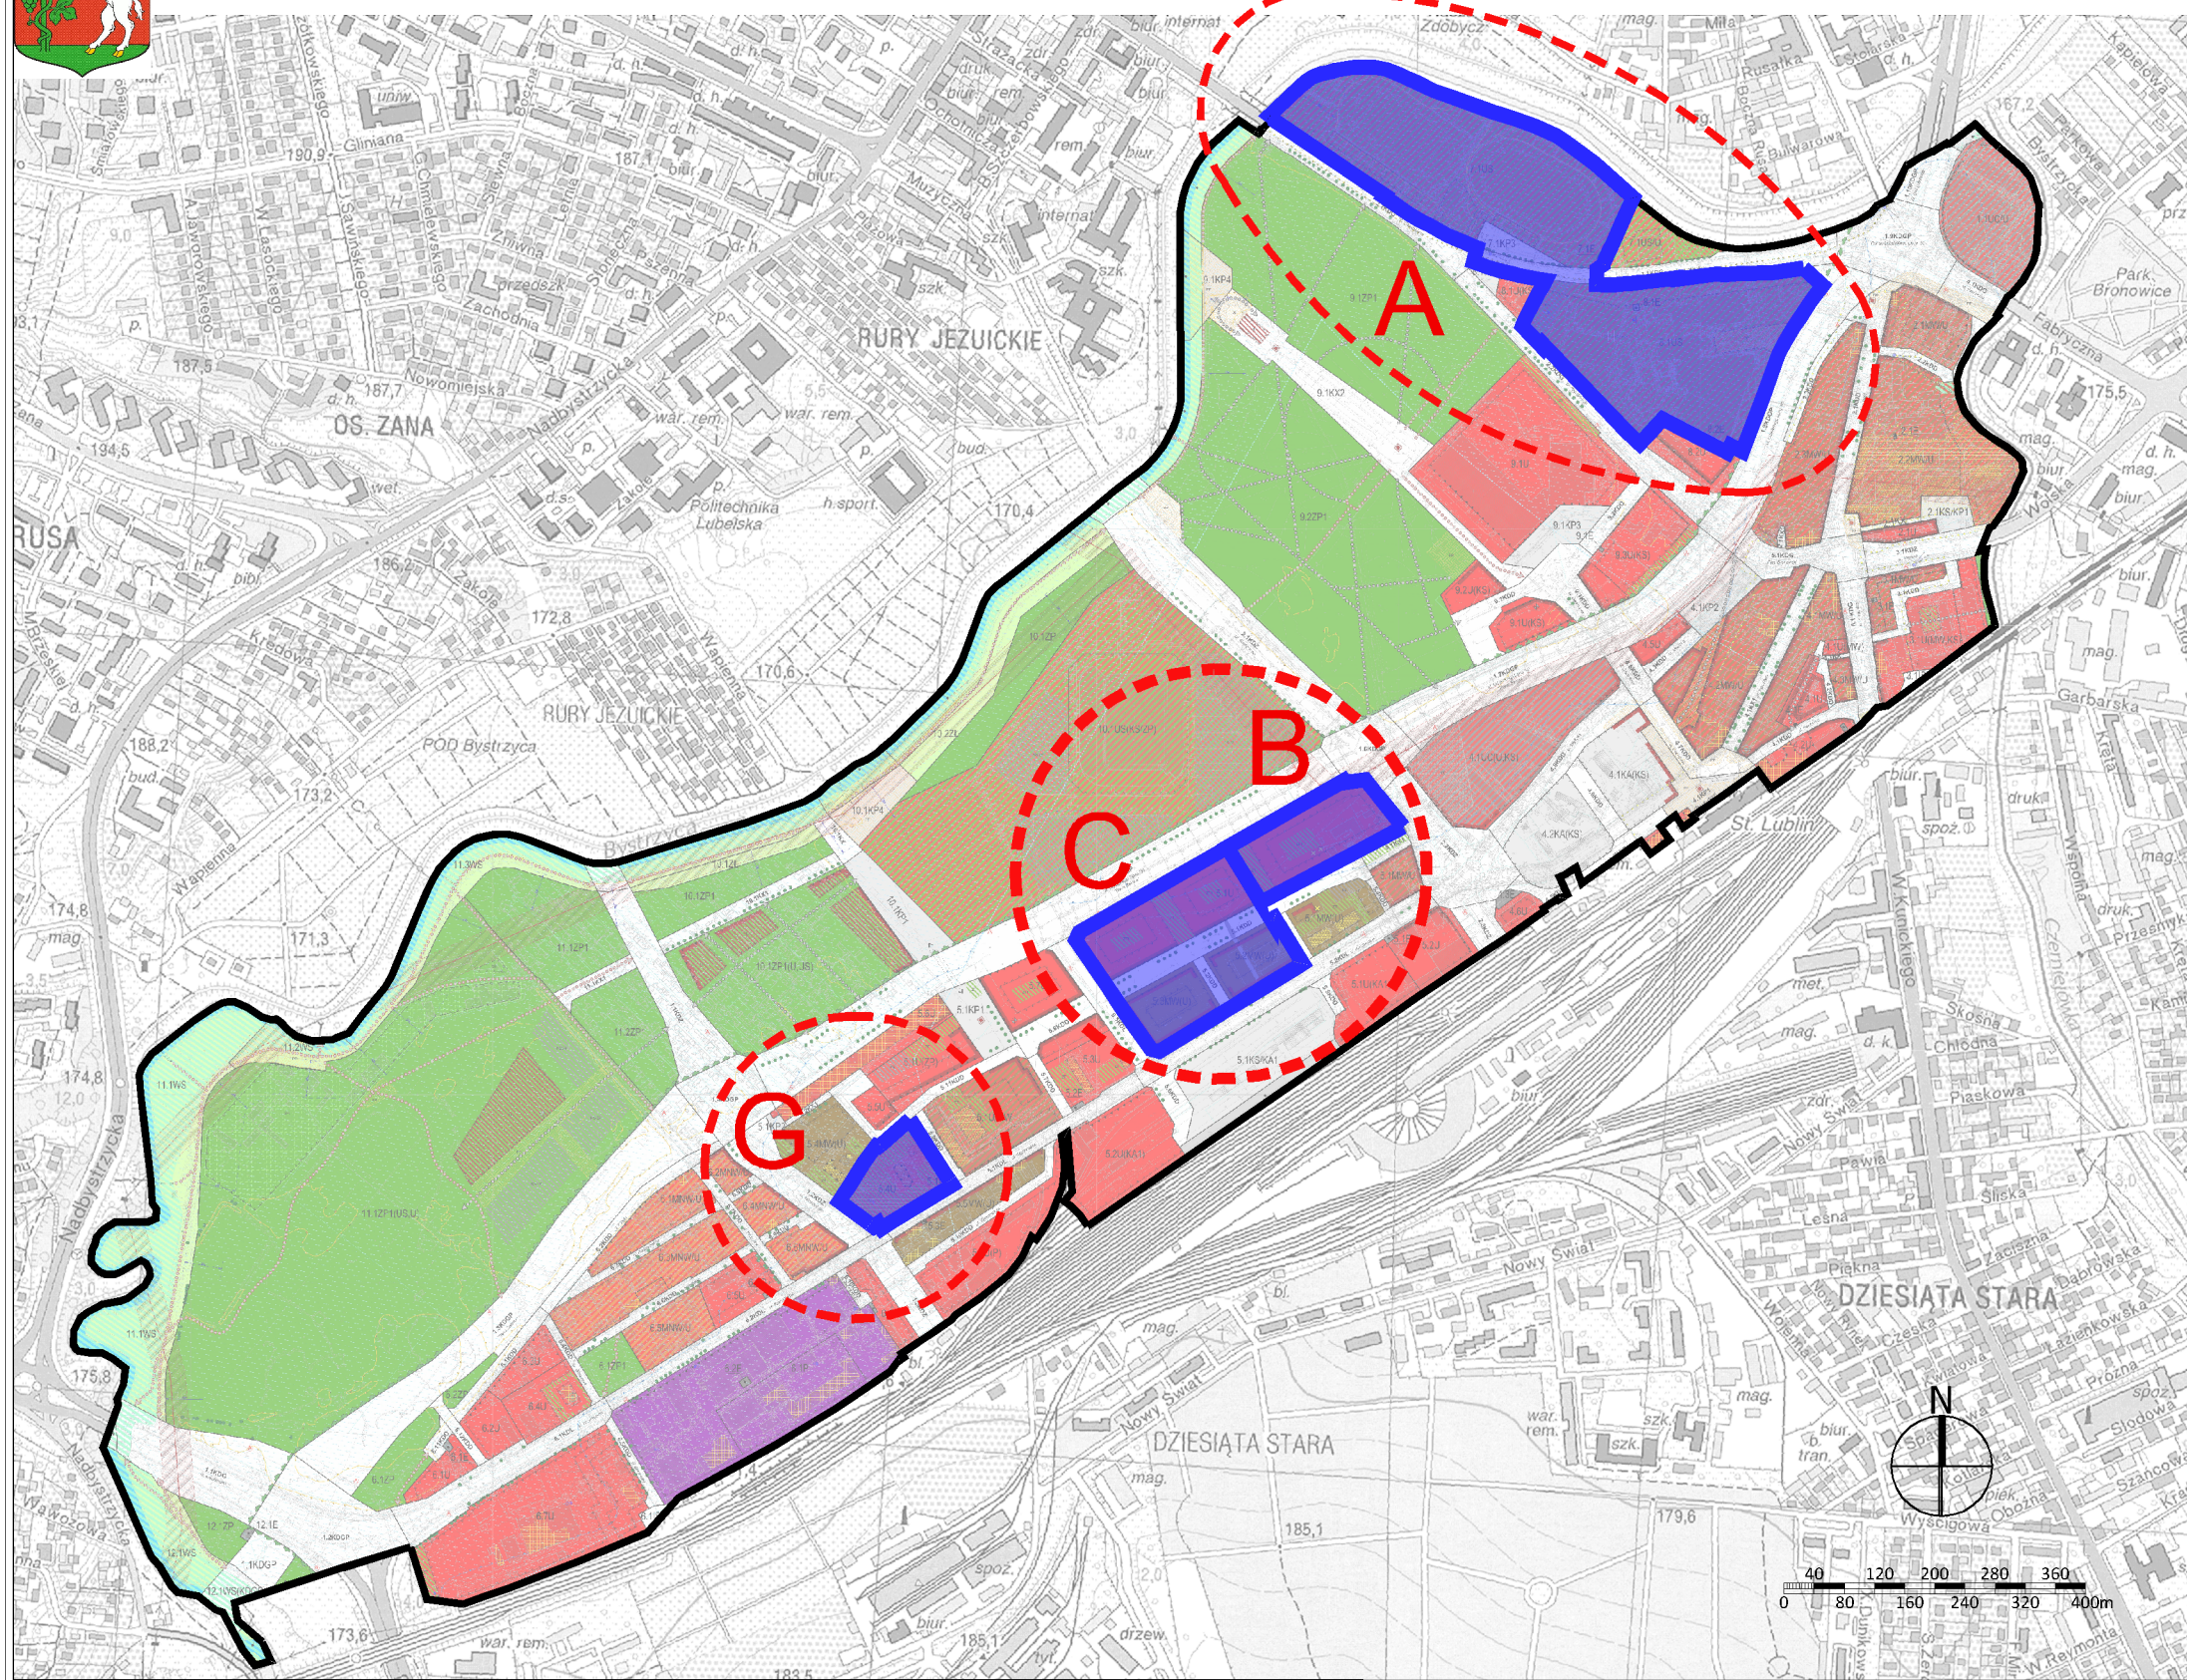

OZNACZENIA:

— granica m.p.z.p. miasta Lublin w rejonie ulic: Dworcowej, Krochmalnej, 1-go Maja, Al. Zygmuntowskich i Piłsudskiego

■ granice projektu zmiany m.p.z.p. wykładanego do wglądu publicznego

Obszar A - rejon Al. Zygmuntowskich, al. J. Piłsudskiego

Obszar B - rejon ulic: Lubelskiego Lipca 80', Stadionowej, Kawiej

Obszar C - rejon ulic: Krochmalnej, Cukrowniczej i Lubelskiego Lipca '80

Obszar G - rejon ulic: Krochmalnej i Włociańskiej.