


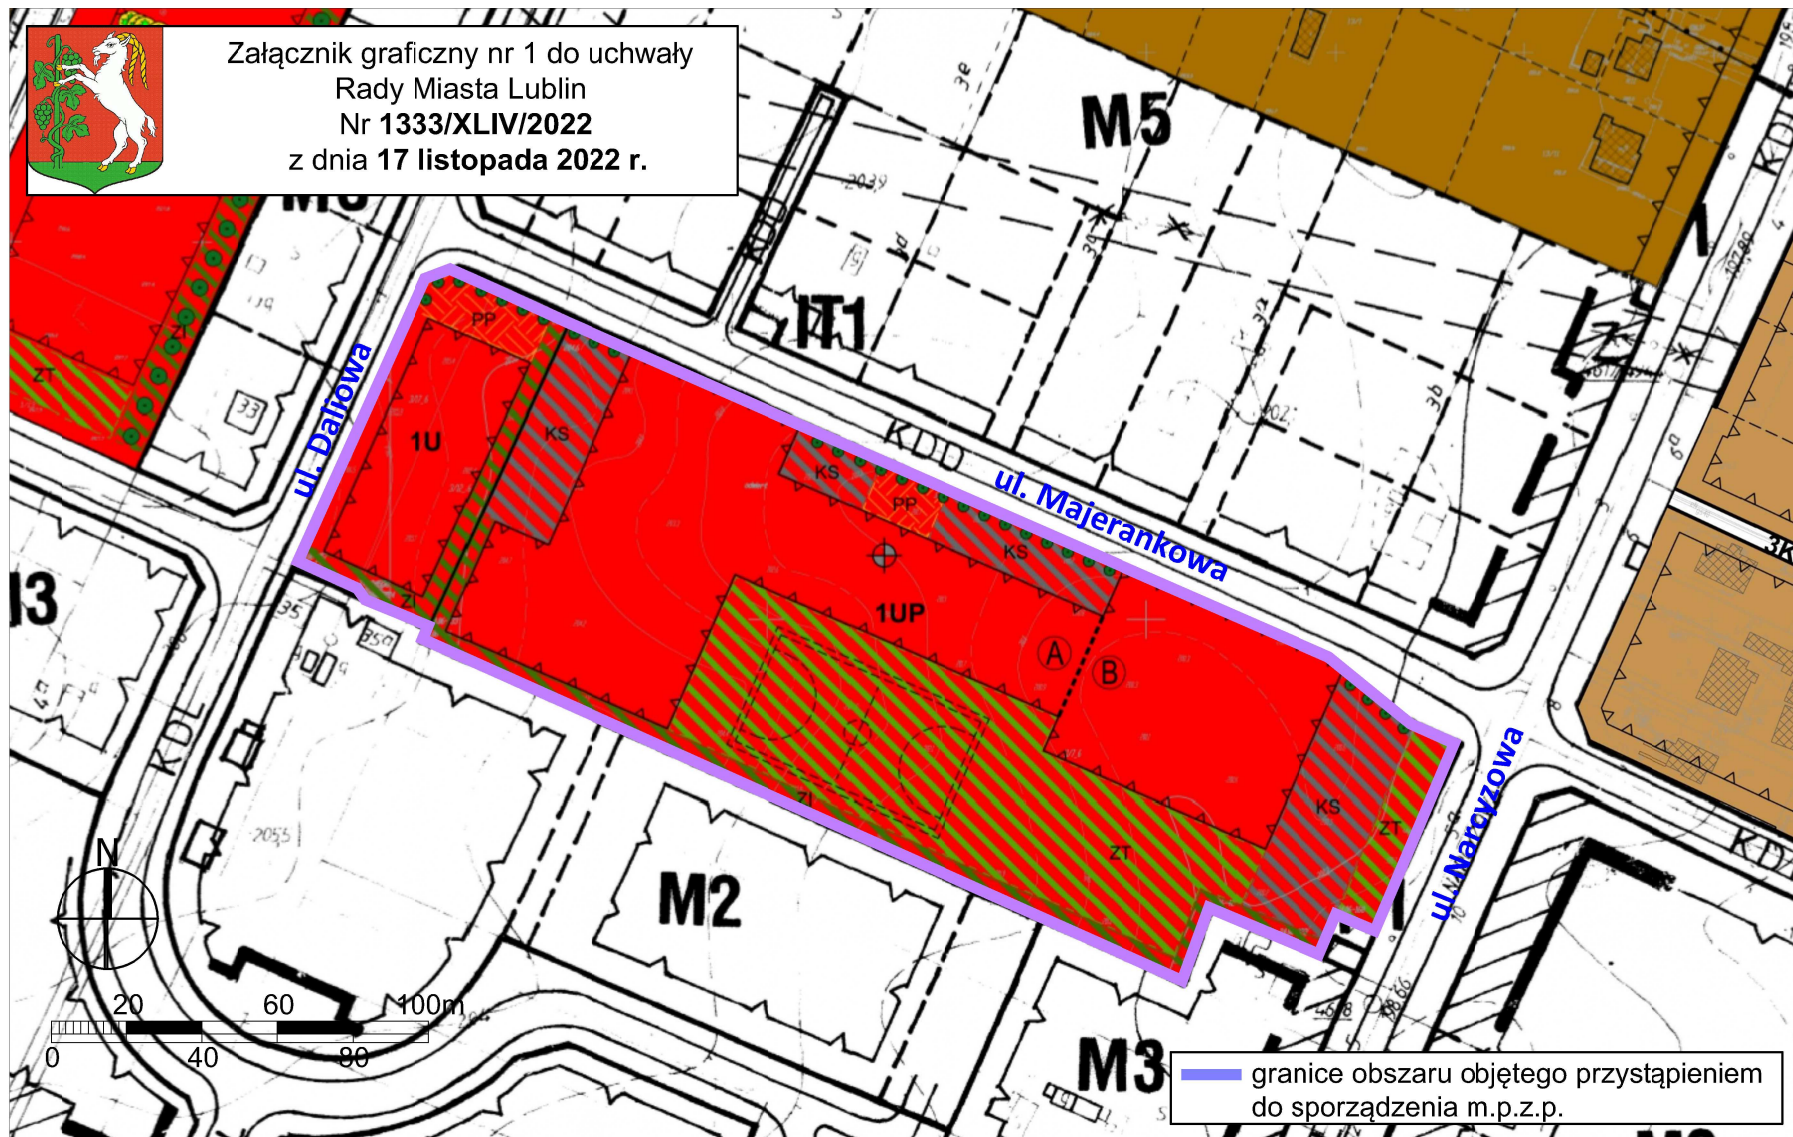

Załącznik graficzny nr 1 do uchwały
Rady Miasta Lublin
Nr 1333/XLIV/2022
z dnia 17 listopada 2022 r.



— granice obszaru objętego przystąpieniem
do sporządzenia m.p.z.p.