




Obszar objęty zmianą miejscowego planu zagospodarowania przestrzennego miasta Lublin - część I - obszar zachodni, obszar G - rejon ulic: Siewierzan i Wołynian.

Projekt zmiany planu wykładany do wglądu publicznego w dniach od 30 maja 2022 r. do 29 czerwca 2022 r.

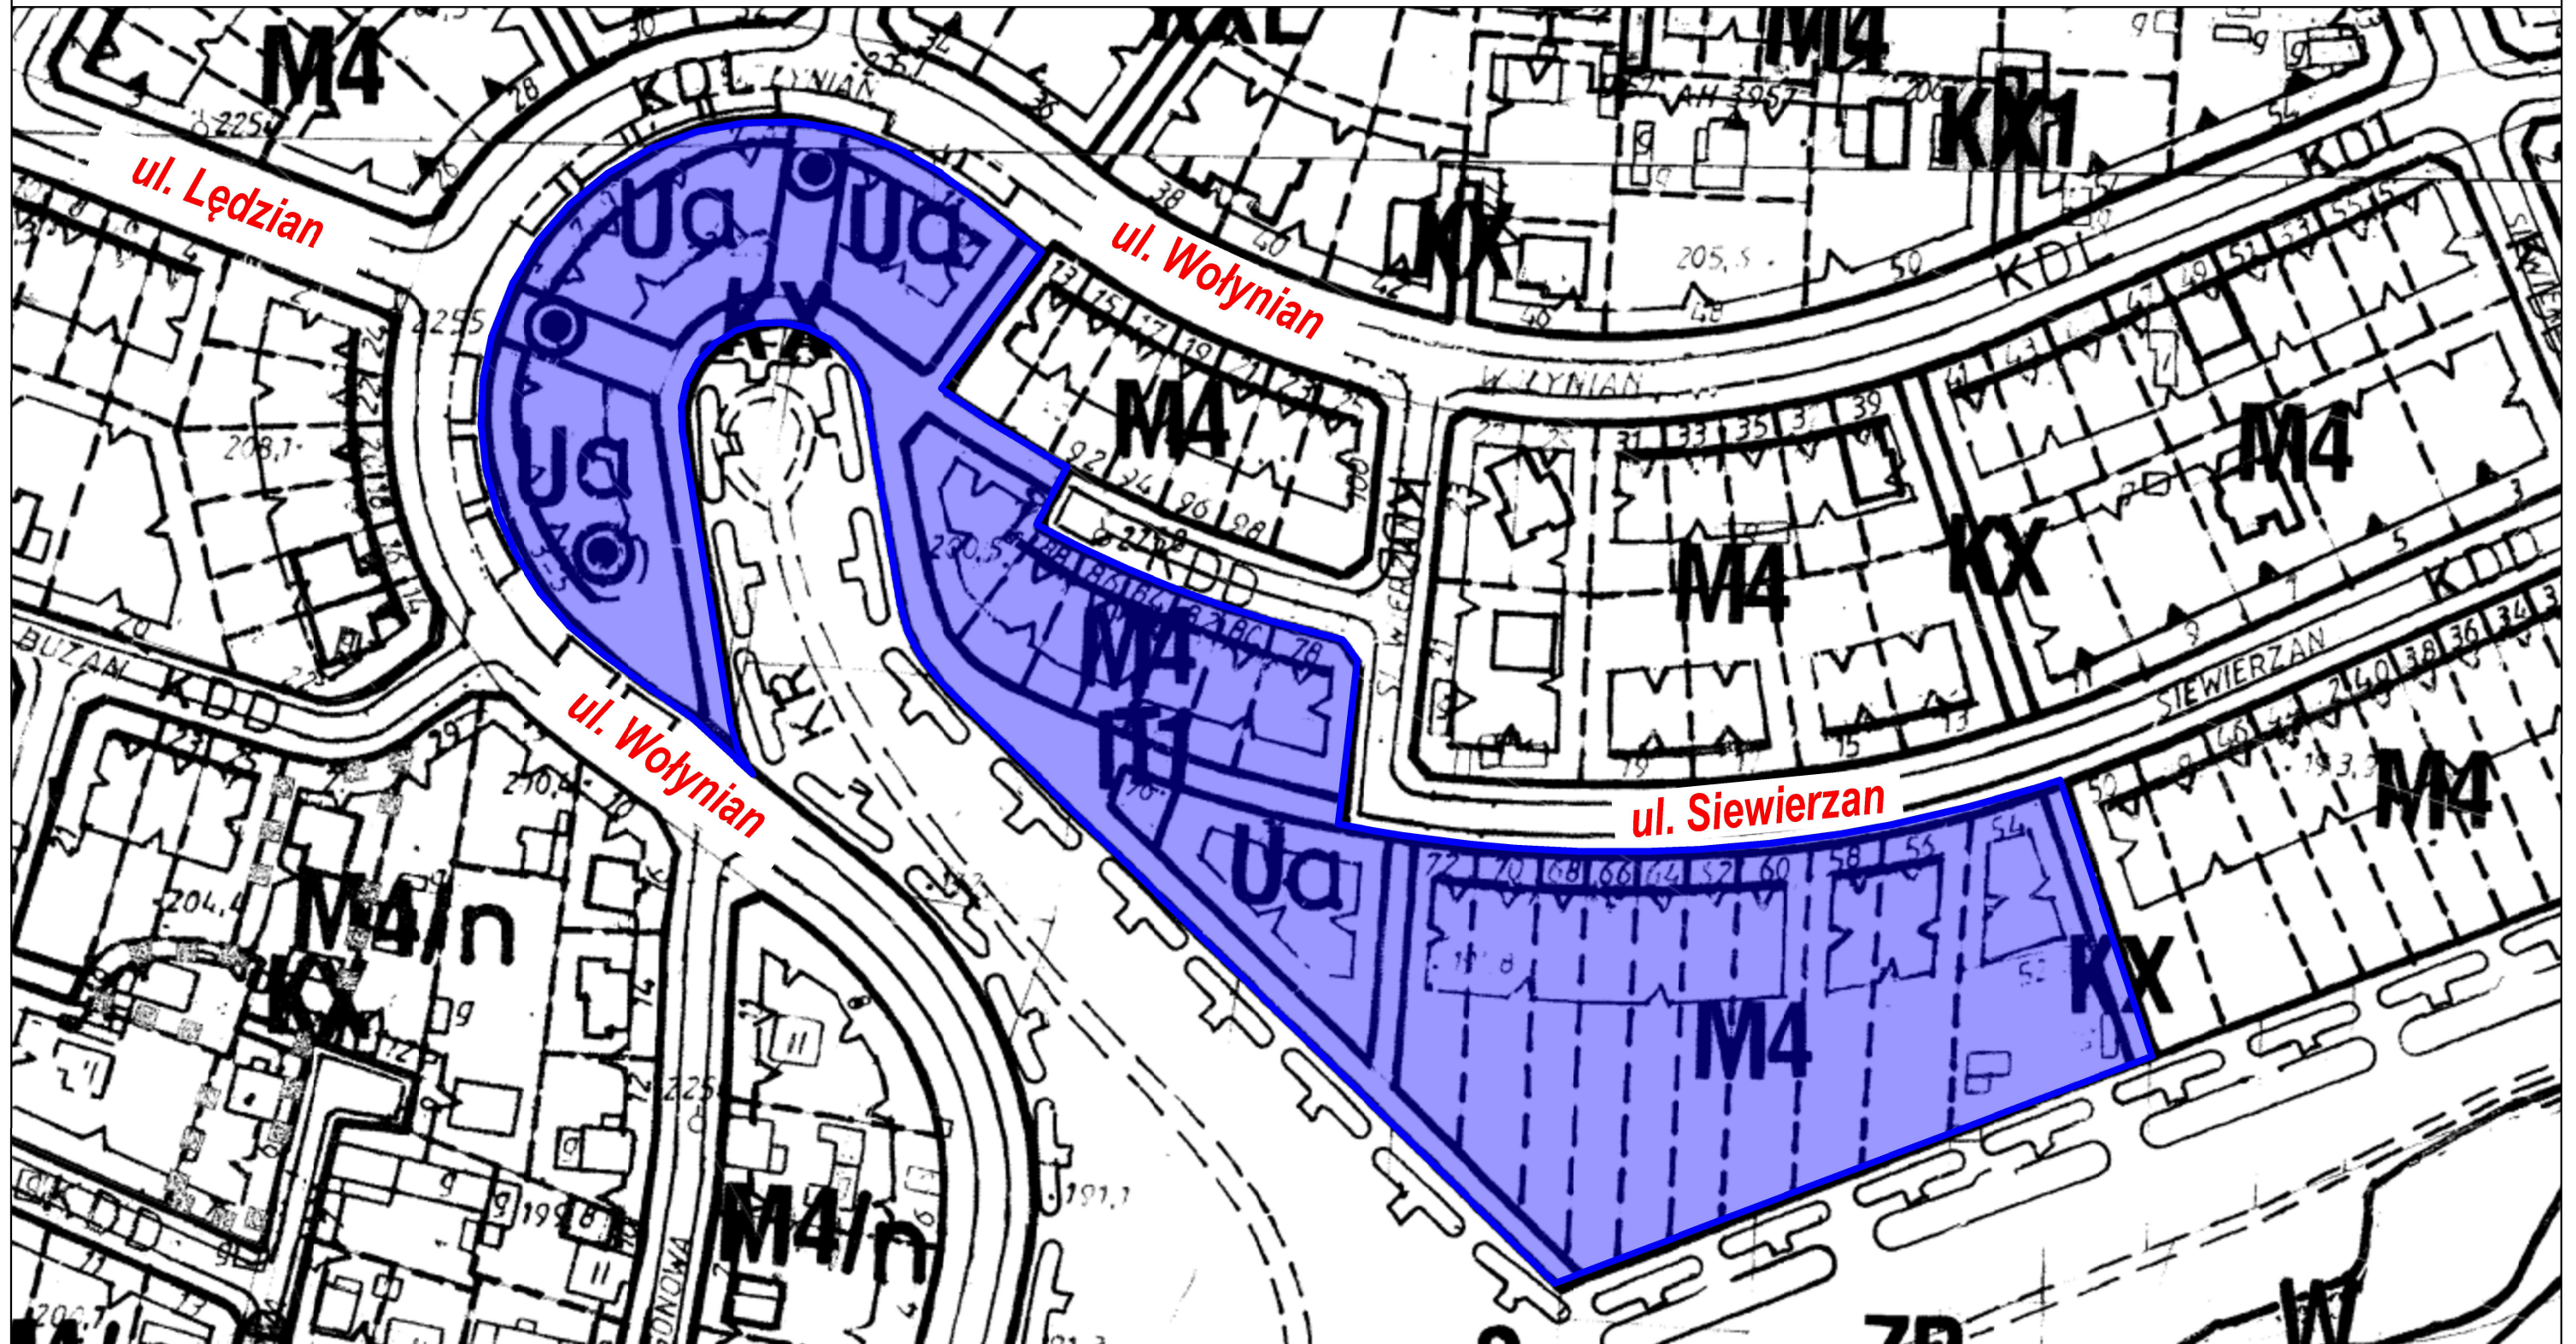

granice obszaru objętego zmianą miejscowego planu zagospodarowania przestrzennego miasta Lublin - część I - obszar zachodni, obszar G - rejon ulic: Siewierzan i Wołynian, wykładanym do wglądu publicznego (II raz) w dniach od 30 maja 2022 r. do 29 czerwca 2022 r.