



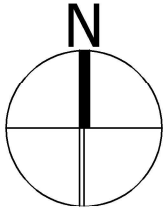

Obszar objęty projektem miejscowego planu zagospodarowania przestrzennego miasta Lublin - część I D - Szerokie wykładanym do wglądu publicznego w dniach od 14 grudnia 2022 r. do 13 stycznia 2023 r.

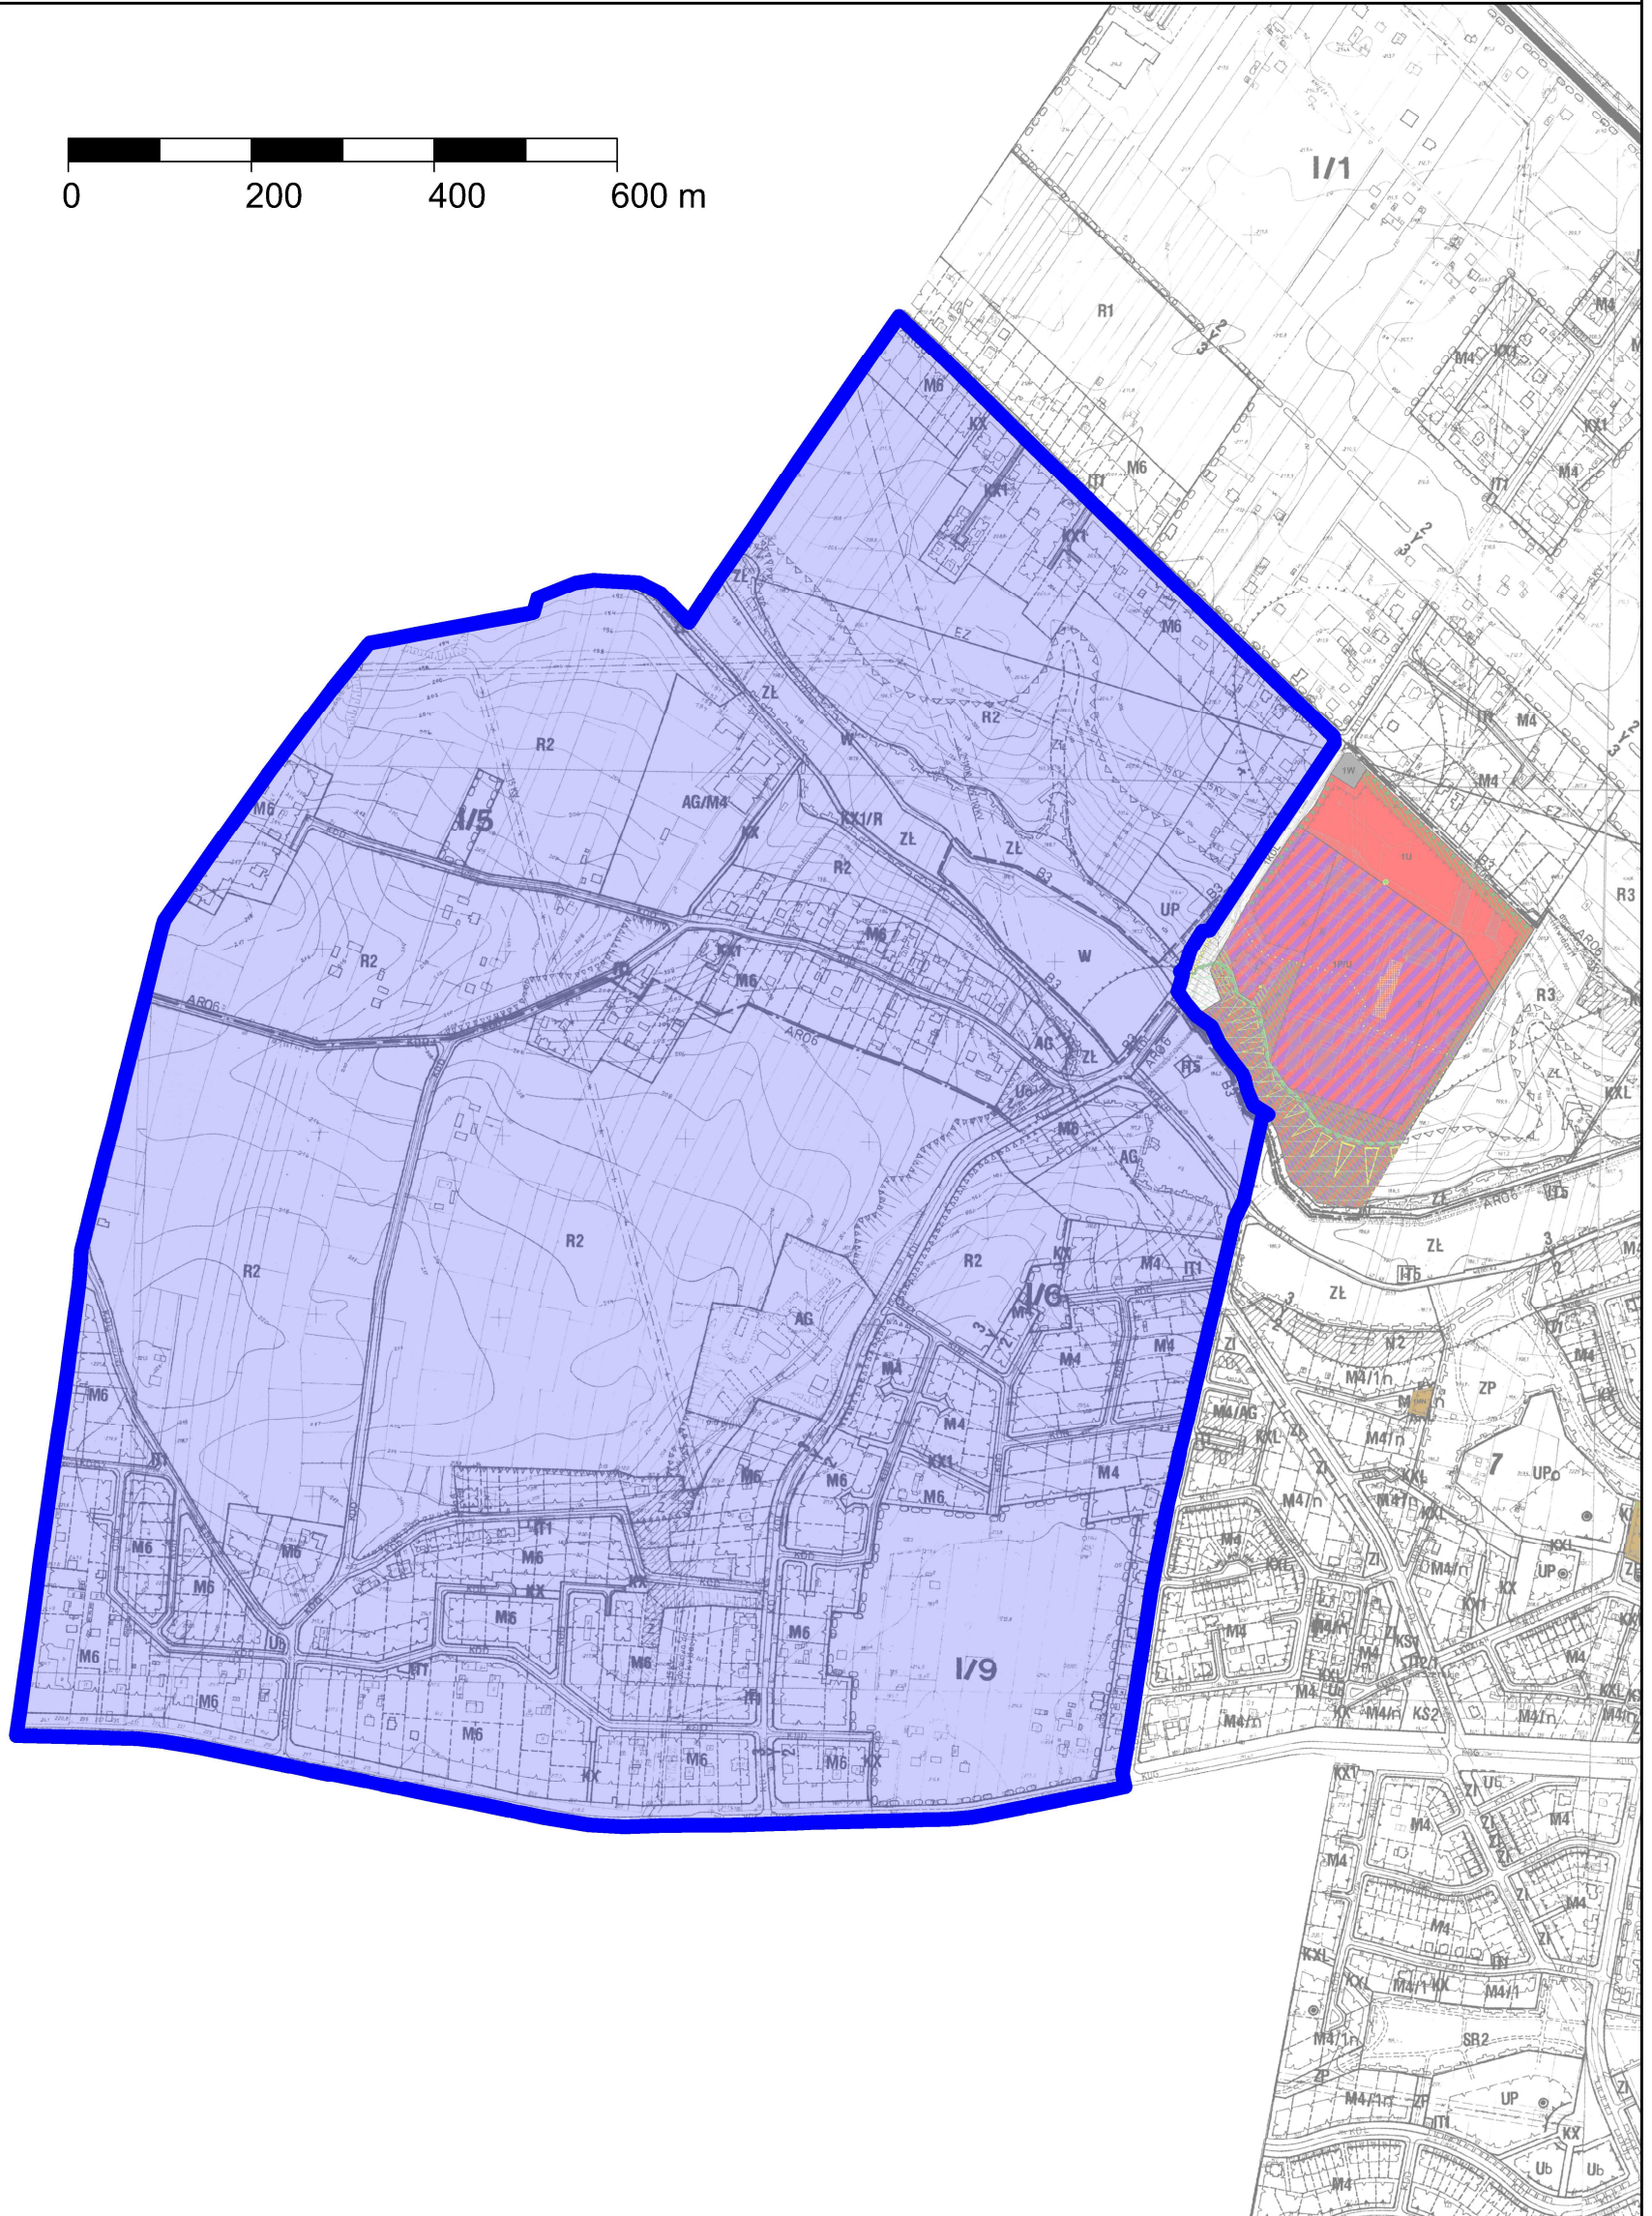

0 200 400 600 m



Obszar objęty projektem miejscowego planu zagospodarowania przestrzennego miasta Lublin - część I D - Szerokie wykładanym do wglądu publicznego w dniach od 14 grudnia 2022 r. do 13 stycznia 2023 r.