




Załącznik graficzny nr 1 do uchwały  
Rady Miasta Lublin  
Nr 951/XXX/2021  
z dnia 25 czerwca 2021 r.

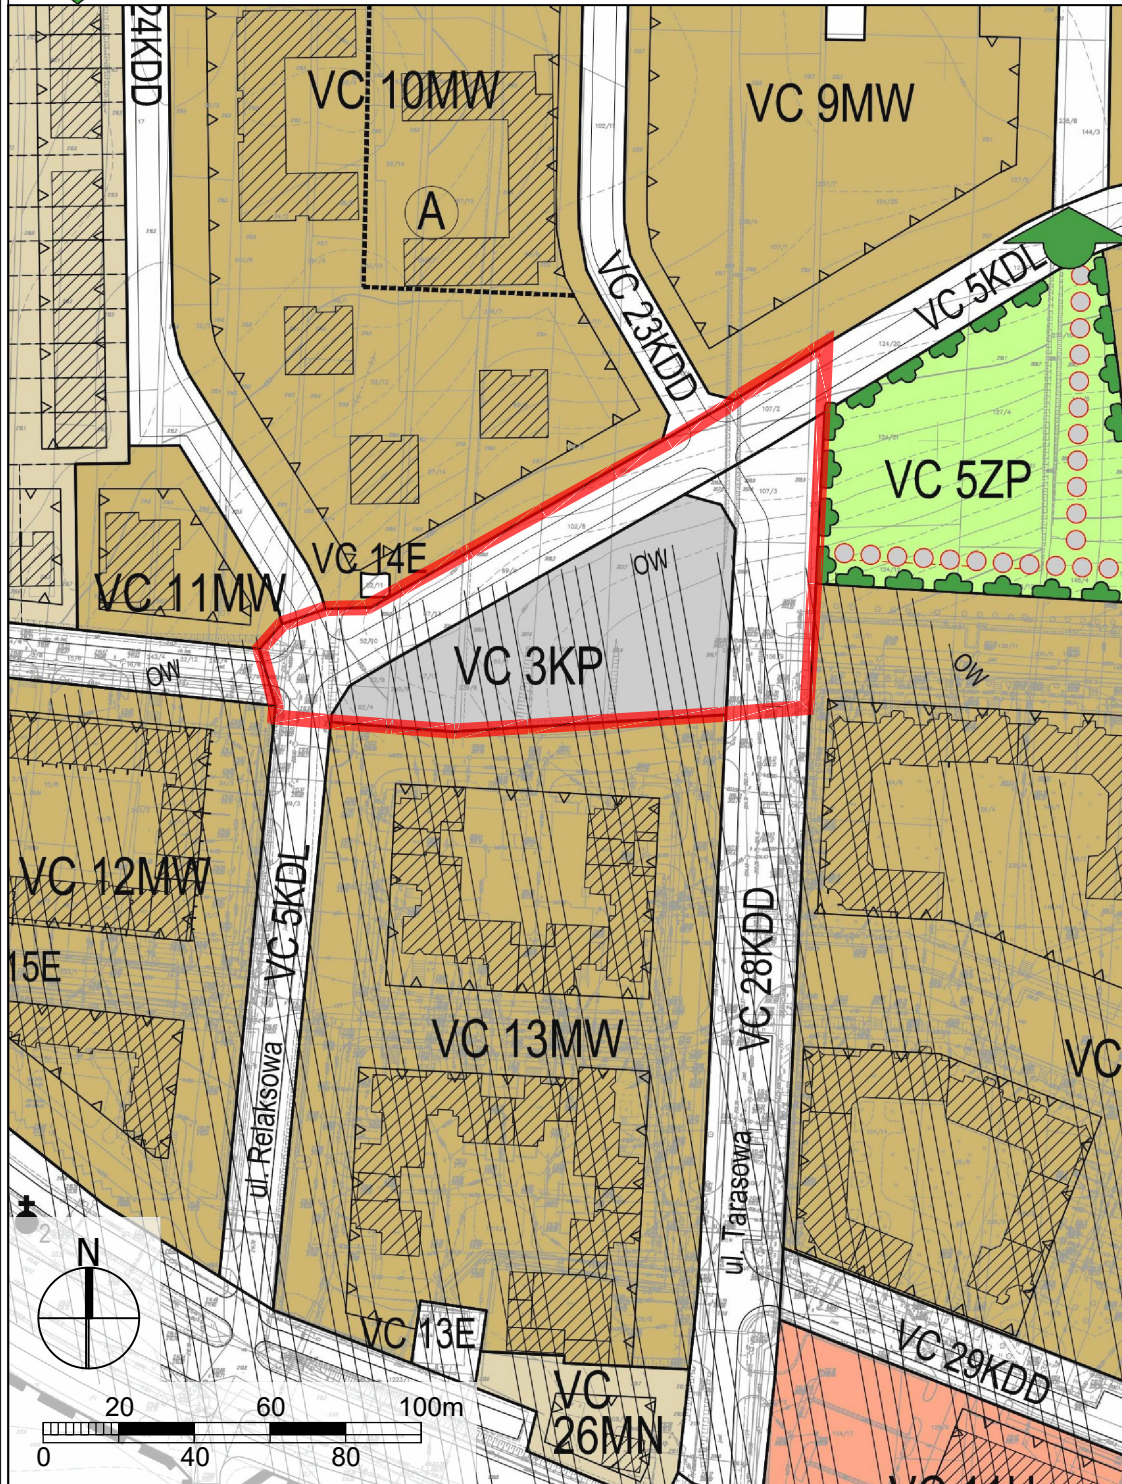

granice obszaru objętego przystąpieniem do zmiany m.p.z.p.  
w rejonie ulicy Relaksowej