




GRANICE PROJEKTU ZMIANY MIEJSCOWEGO PLANU ZAGOSPODAROWANIA PRZESTRZENNEGO  
WYKŁADANEGO DO WGLĄDU PUBLICZNEGO

W DNIACH OD 8 KWIETNIA DO 4 MAJA 2022 r.

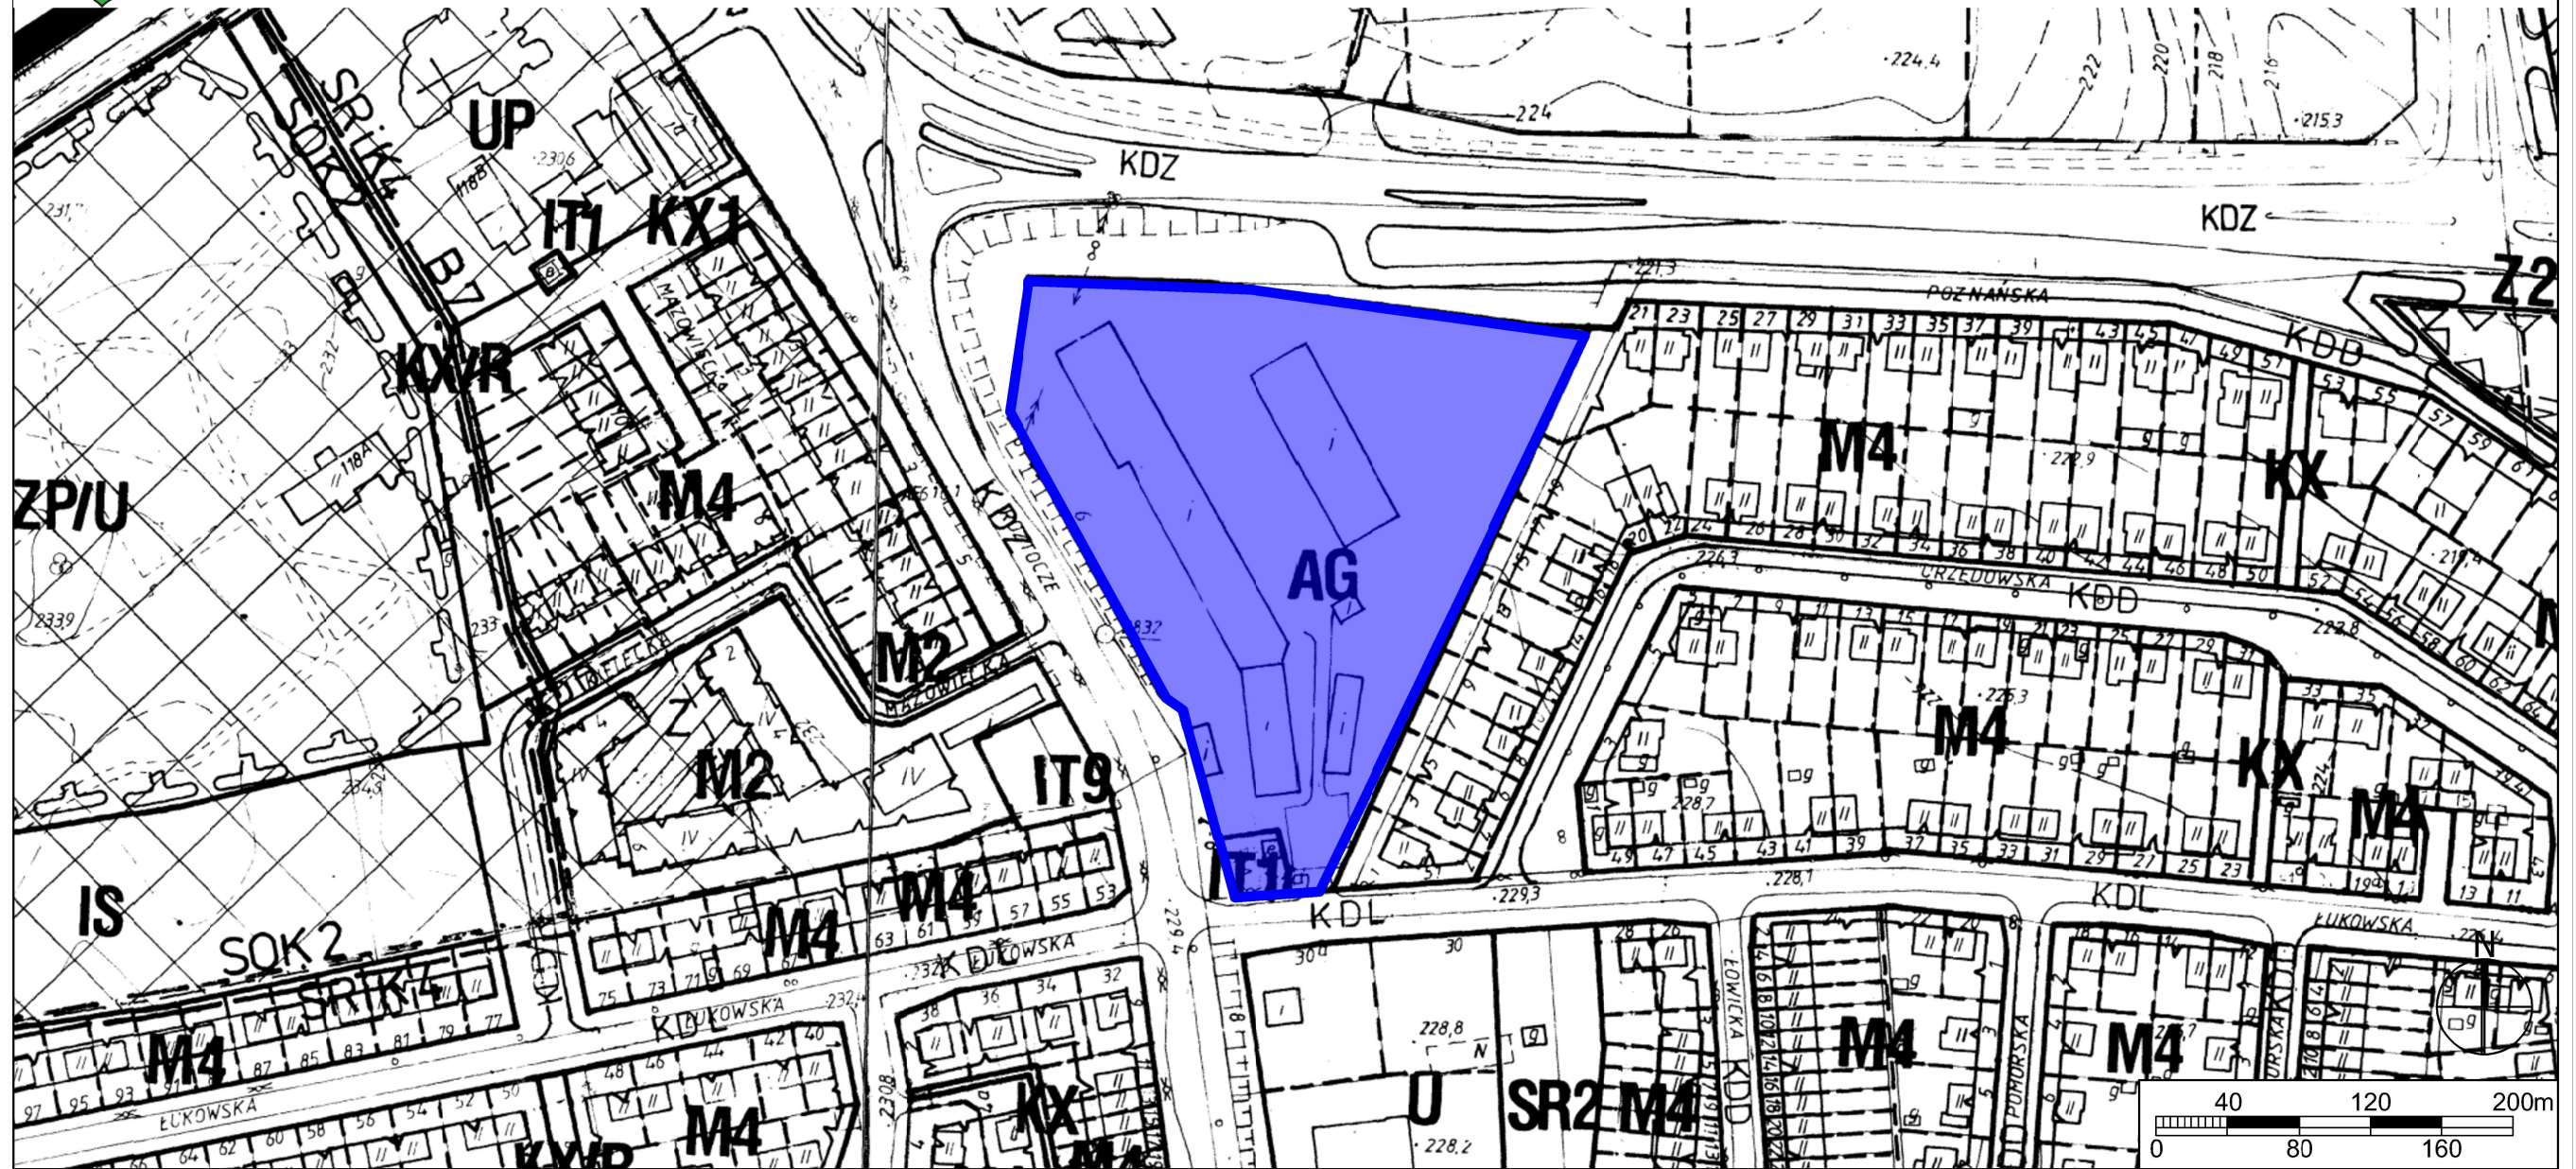

granice projektu zmiany m.p.z.p. część II **obszar F** - rejon ulic: **Roztocze i W. Orkana**  
wykładanego do wglądu publicznego (III) w dniach od 8 kwietnia do 4 maja 2022 r.