





Załącznik graficzny nr 1 do uchwały
Nr 1524/LII/2023
Rady Miasta Lublin
z dnia 7 września 2023 r.

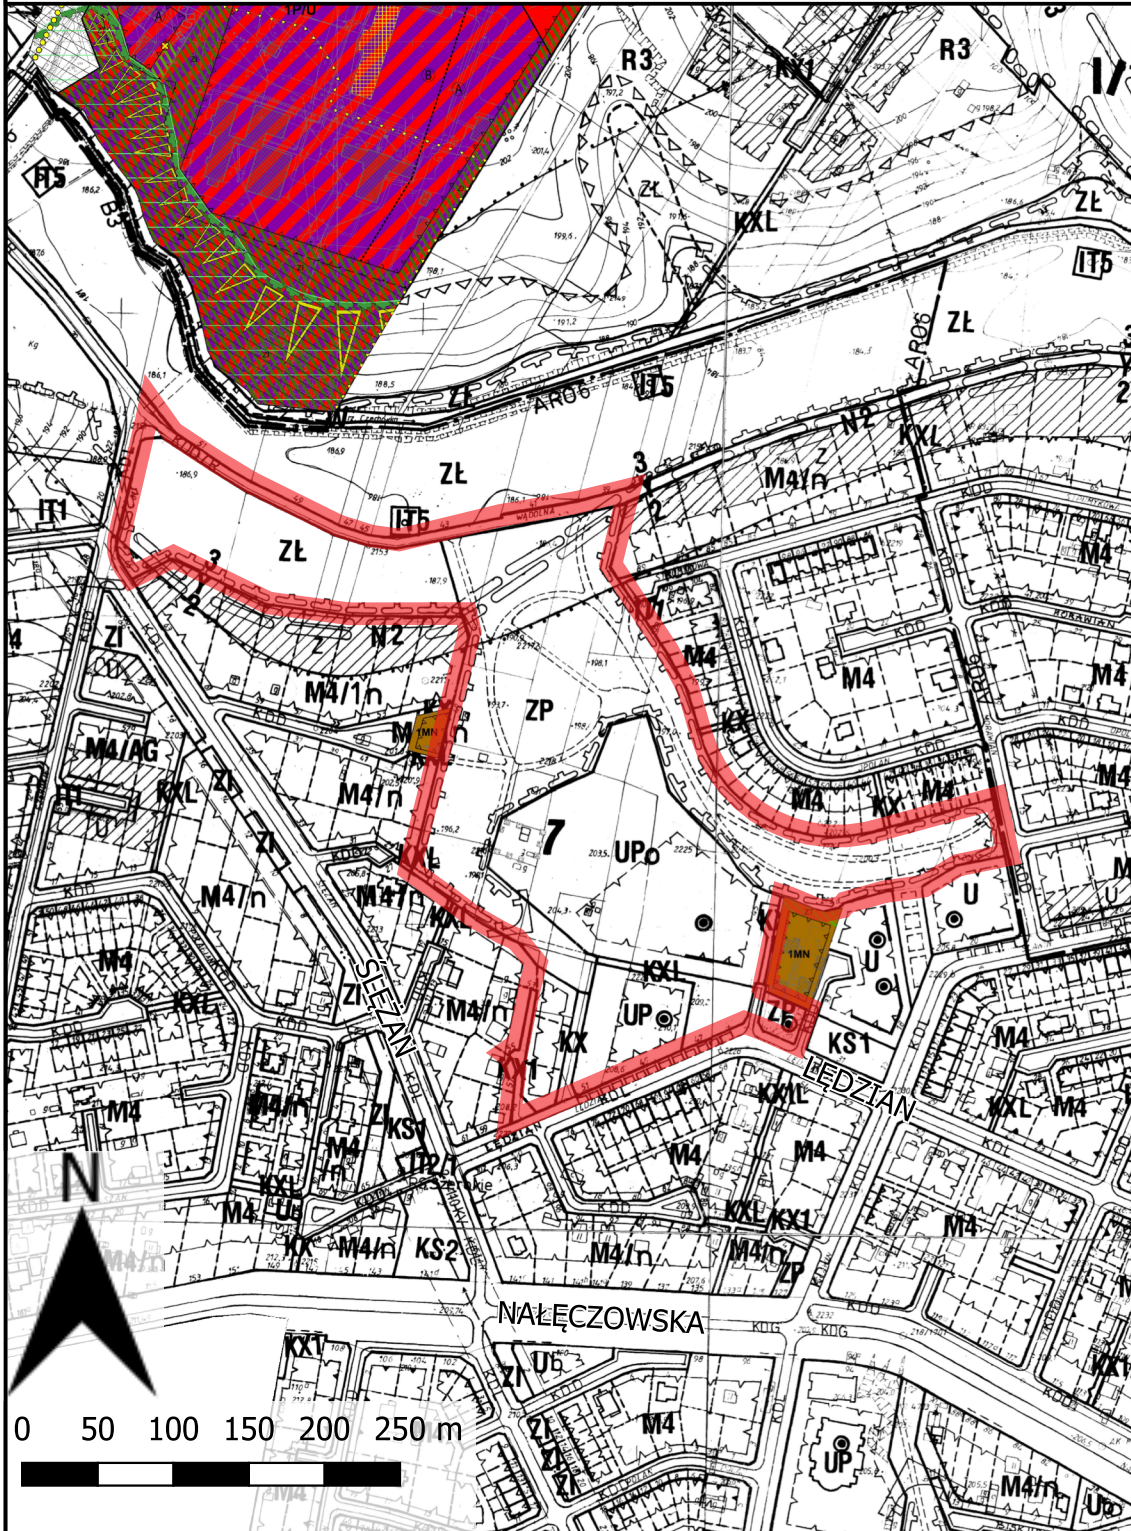

 granice obszaru objętego przystąpieniem do zmiany m.p.z.p