


**granica miasta Lublin**



**ul. Choiny**

**przedłużenie ul. Nasutowskiej**

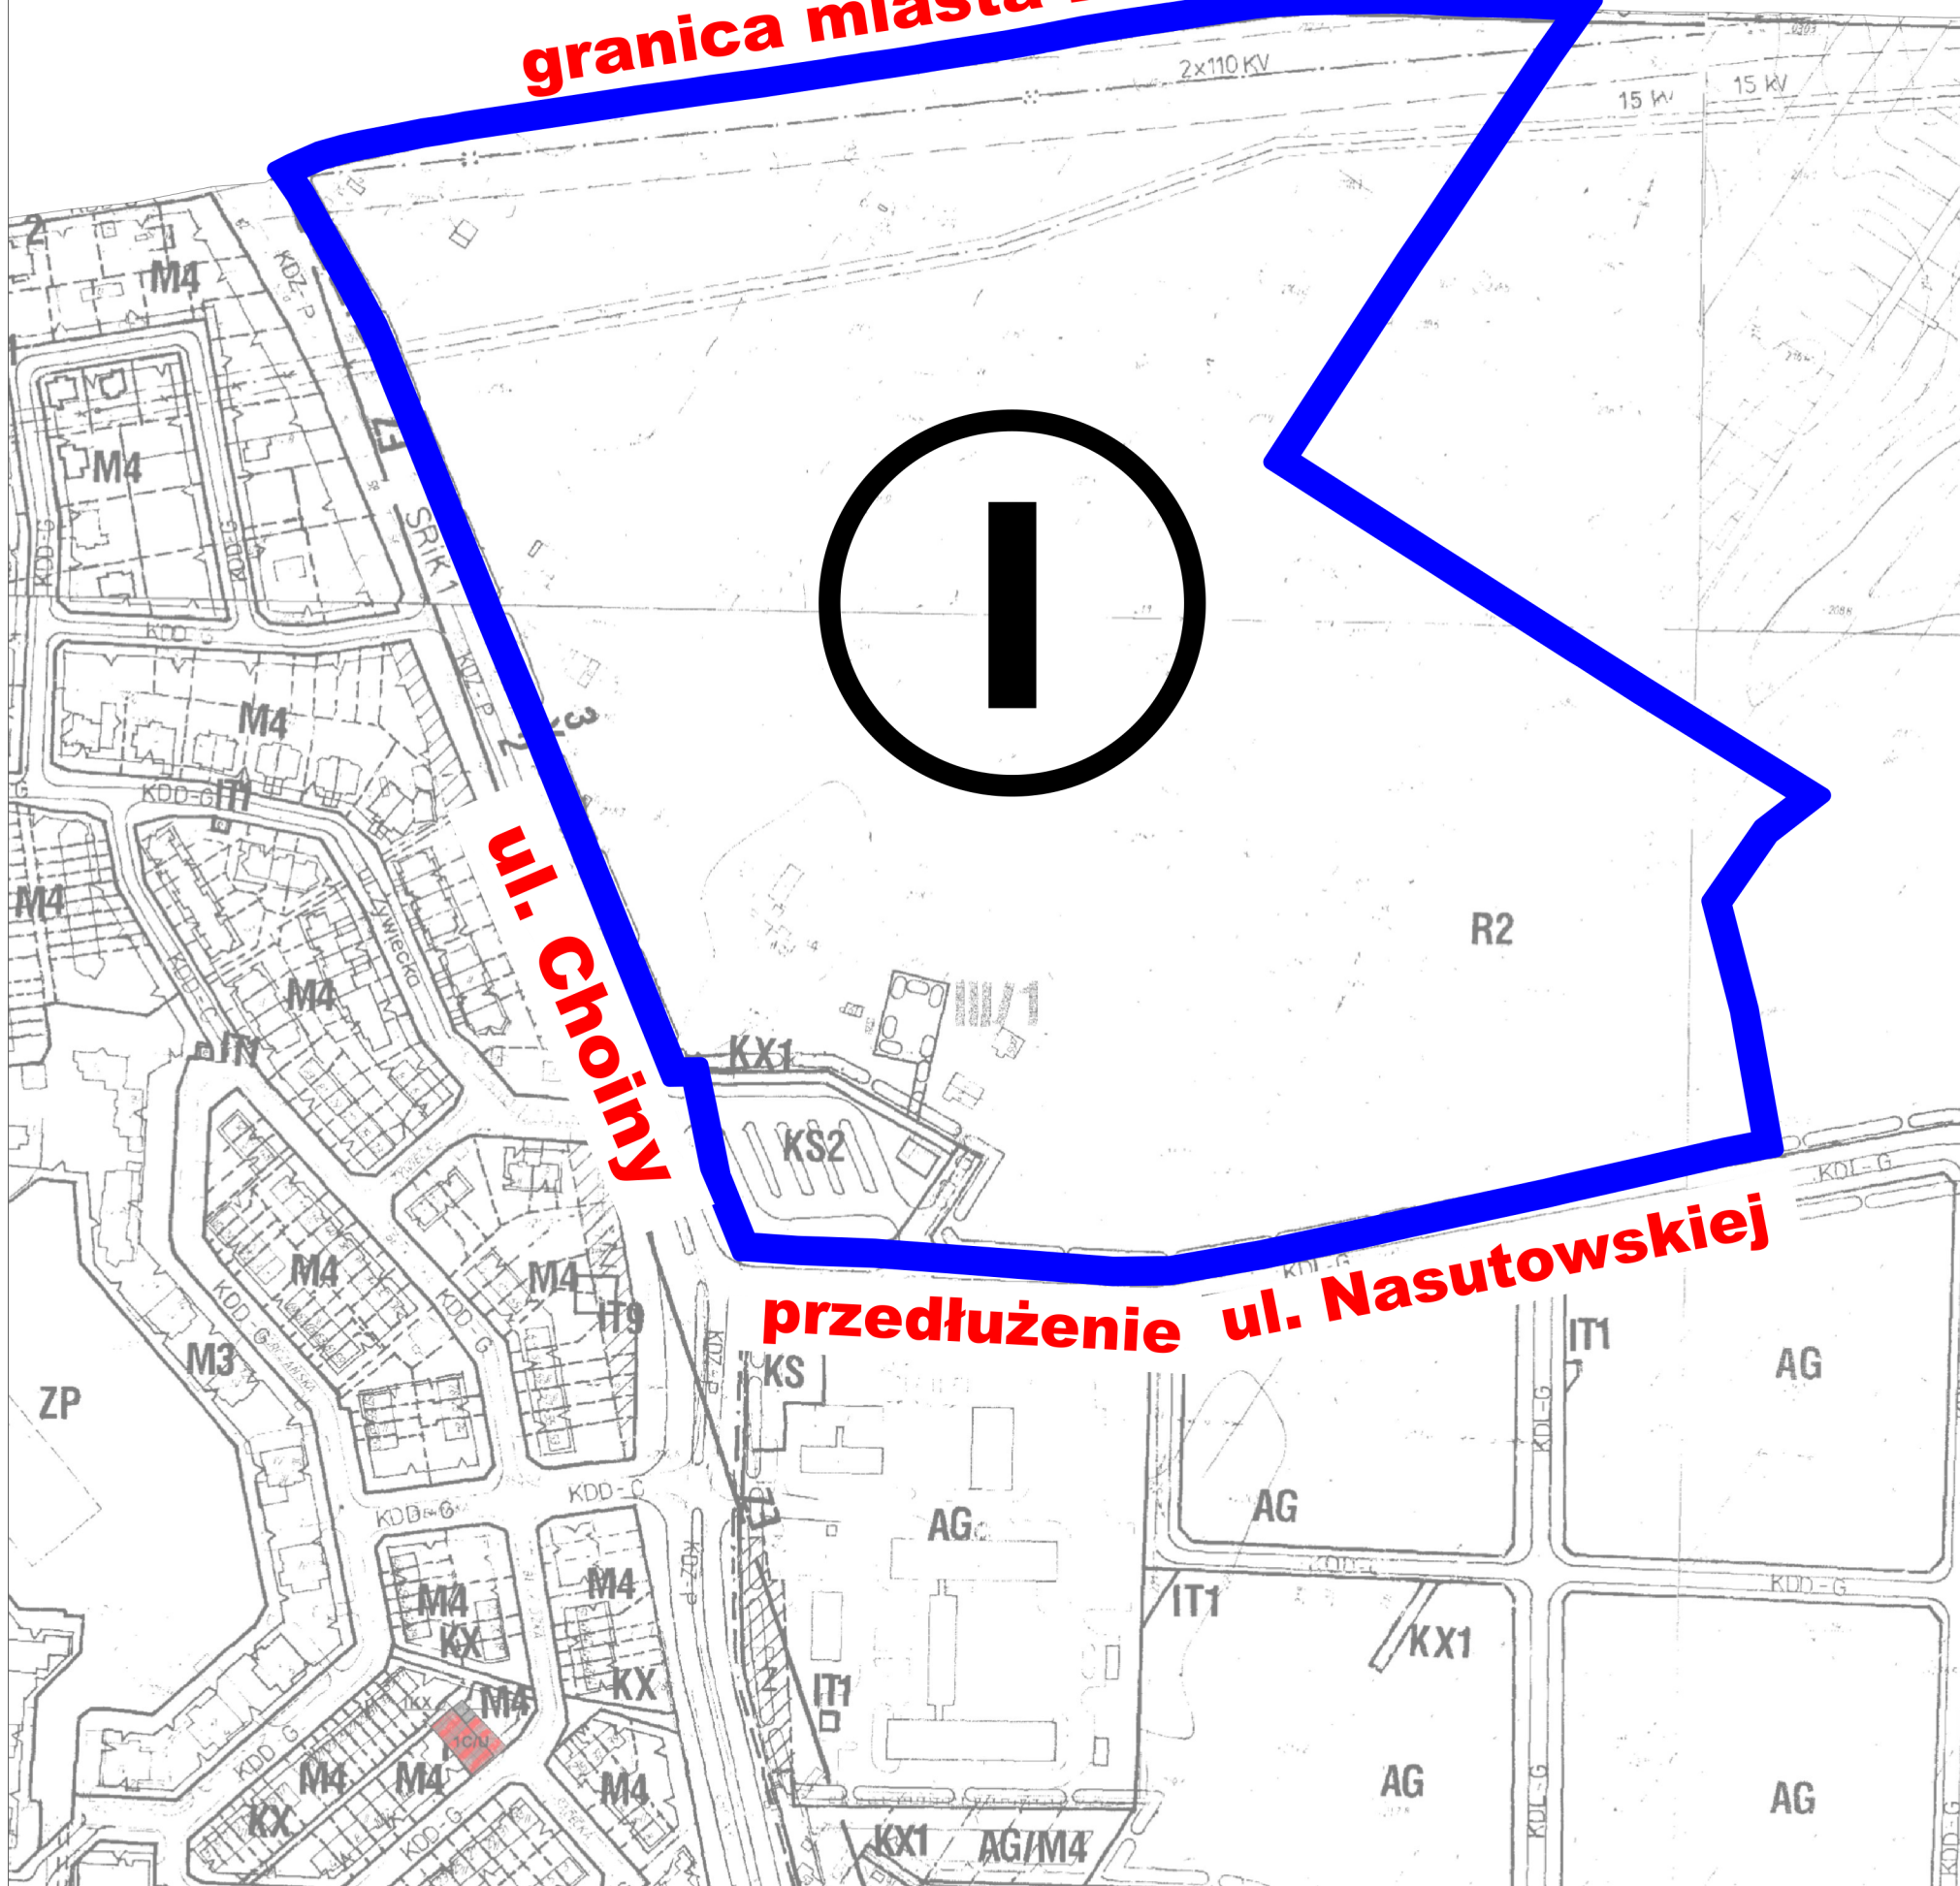

granica wykładanego do wglądu publicznego projektu zmiany MPZP miasta Lublin część III - obszar I w rejonie ul. Choiny