


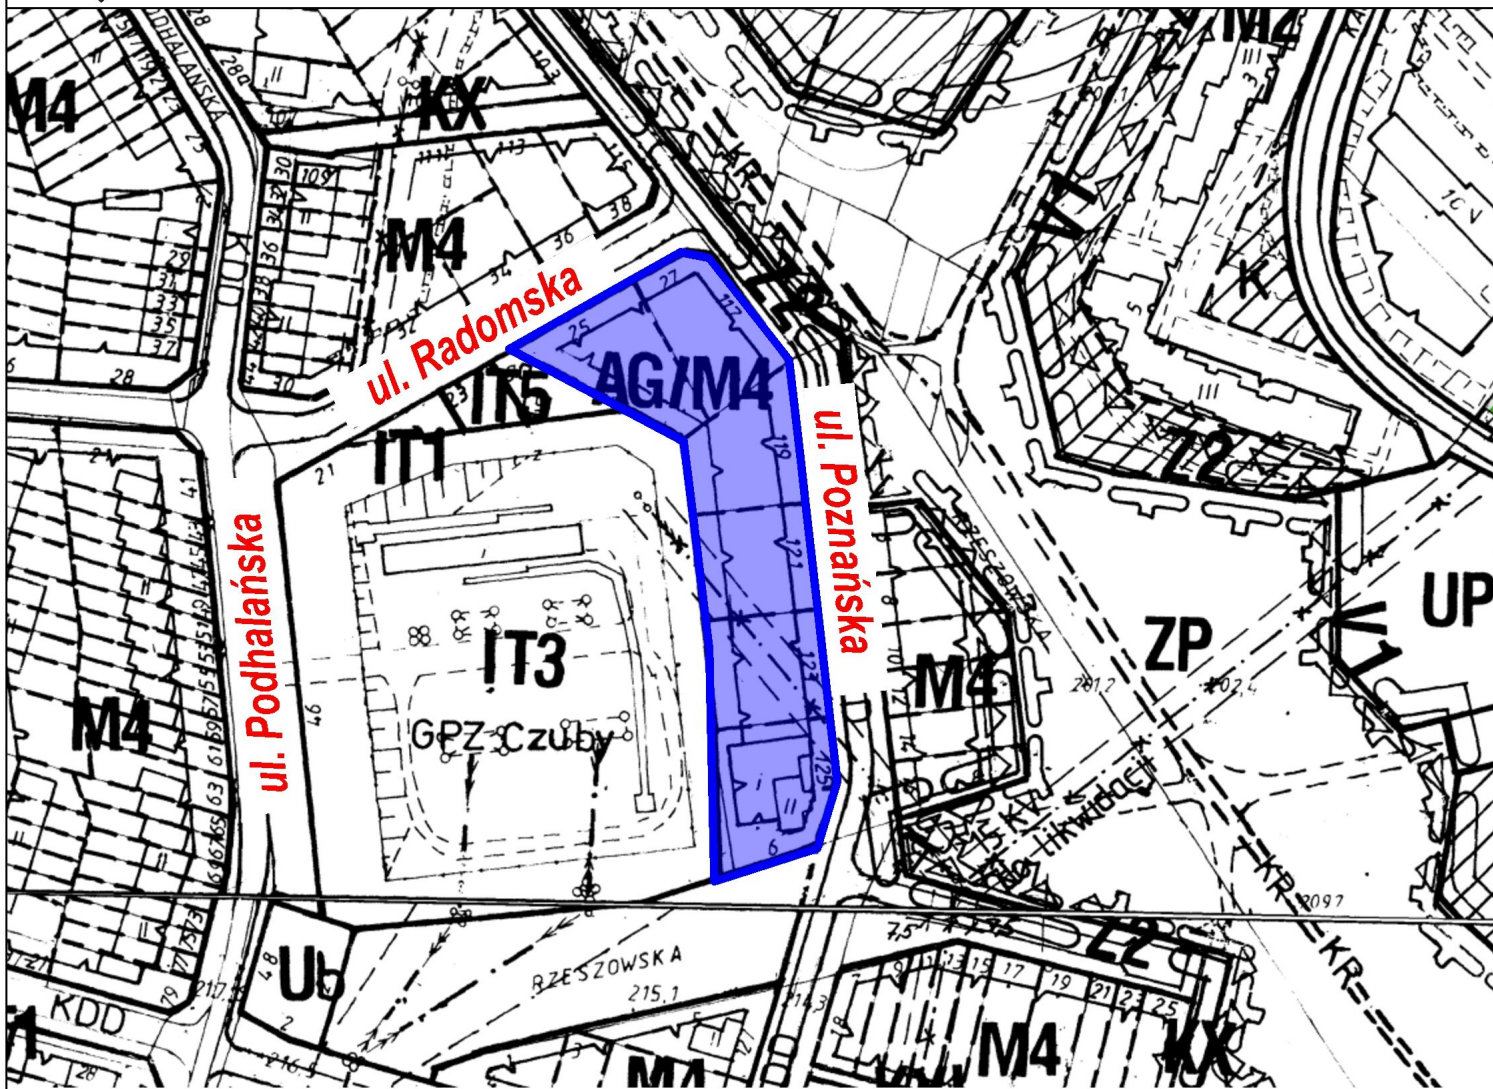

Obszar objęty projektem zmiany miejscowego planu zagospodarowania przestrzennego miasta Lublin - część II: obszar E - rejon ulicy Poznańskiej.
Projekt zmiany planu wykładany do wglądu publicznego w dniach od 17 kwietnia 2023 r. do 12 maja 2023 r.



granice obszaru objętego projektem zmiany miejscowego planu zagospodarowania przestrzennego miasta Lublin - część II, obszar E - rejon ul. Poznańskiej, wykładanym do wglądu publicznego (II raz) w dniach od 17 kwietnia 2023 r. do 12 maja 2023 r.