


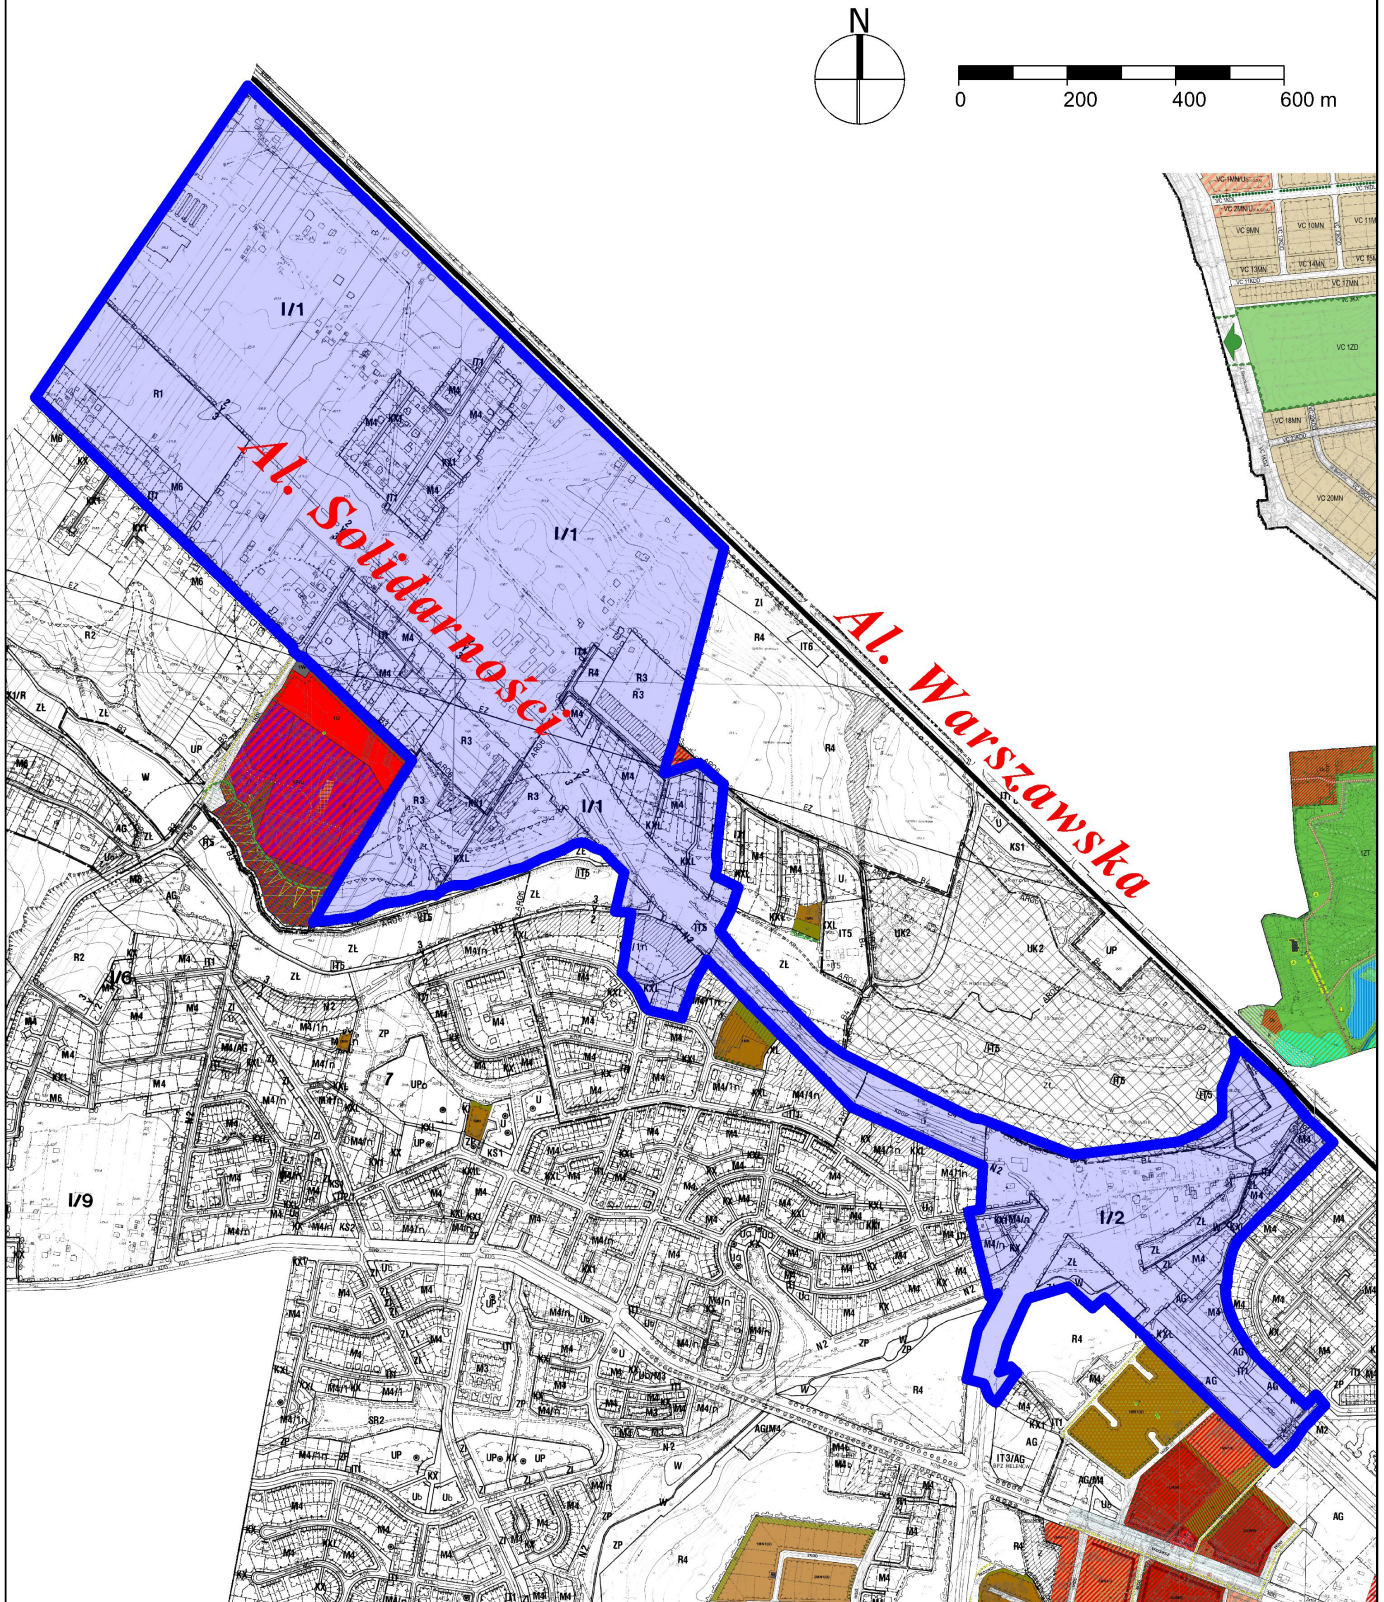

Obszar objęty projektem miejscowego planu zagospodarowania przestrzennego miasta Lublin - część I E - przedłużenie Al. Solidarności wyłożonym do wglądu publicznego w dniach od 17 kwietnia 2023 r. do 12 maja 2023 r.



Obszar objęty projektem miejscowego planu zagospodarowania przestrzennego miasta Lublin - część I E - przedłużenie Al. Solidarności wyłożonym do wglądu publicznego w dniach od 17 kwietnia 2023 r. do 12 maja 2023 r.